
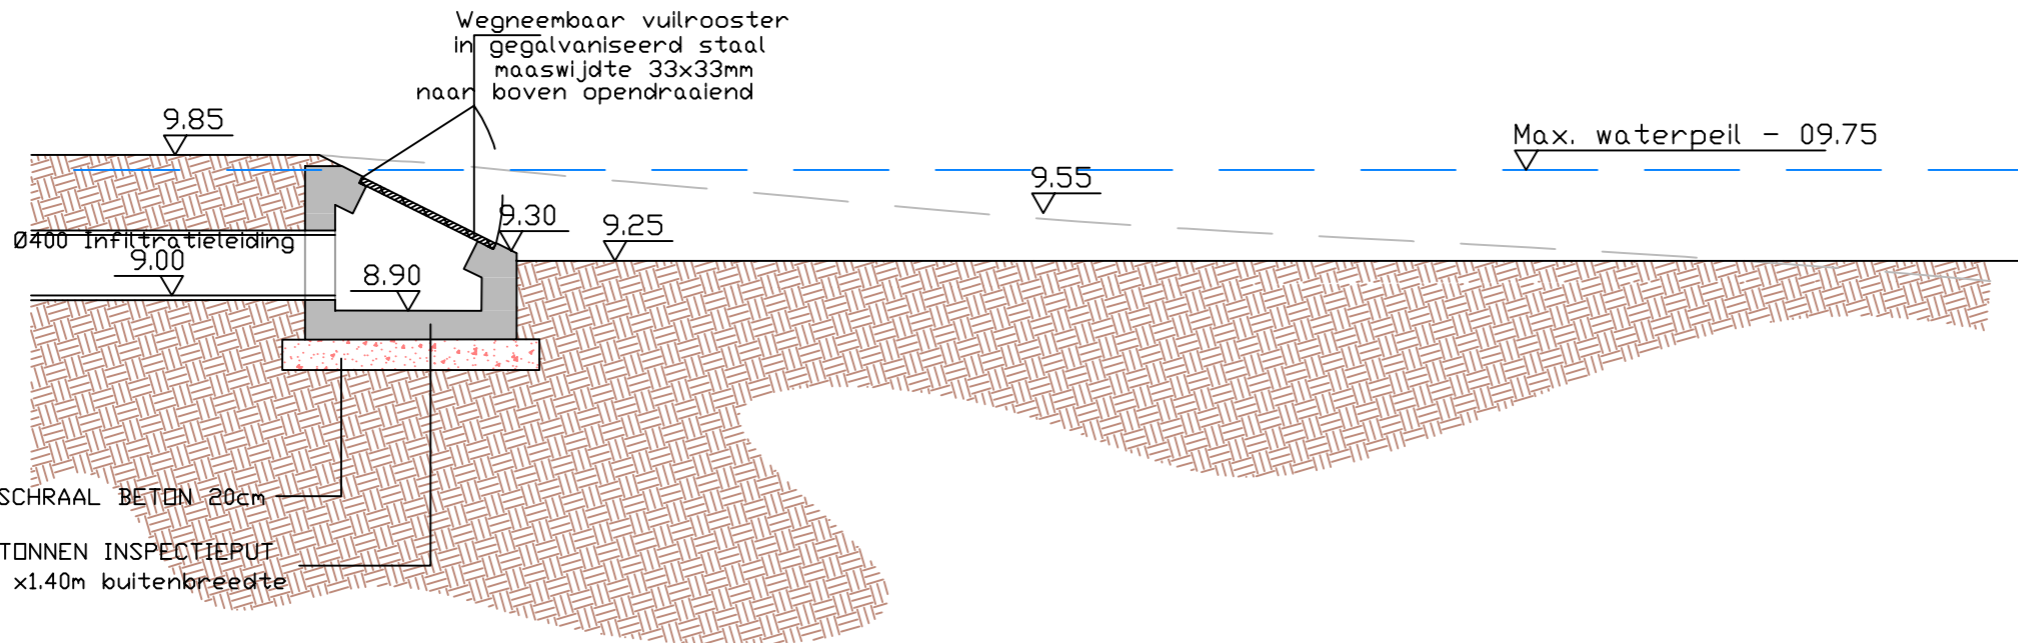
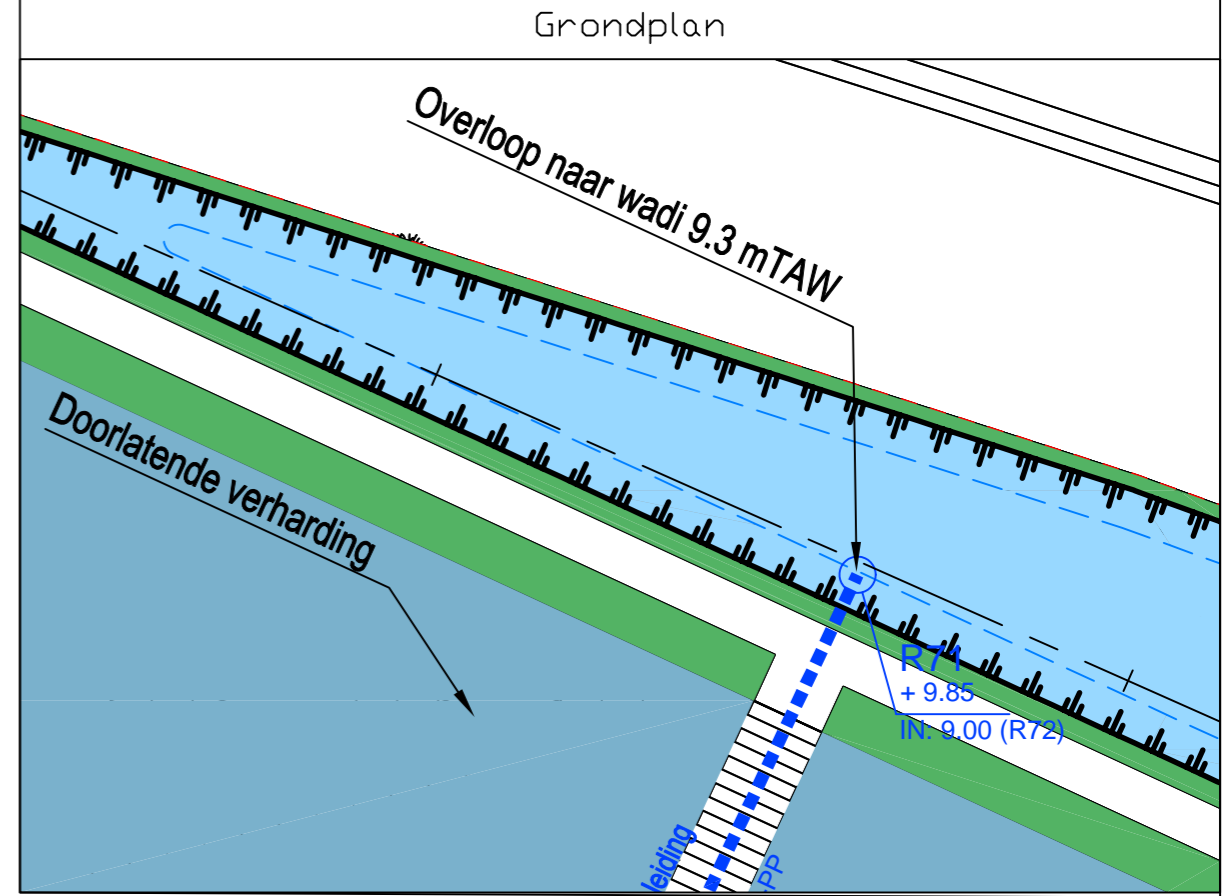


# DETAIL: INSPECTIEPUT R71

Aanzicht uitstroom

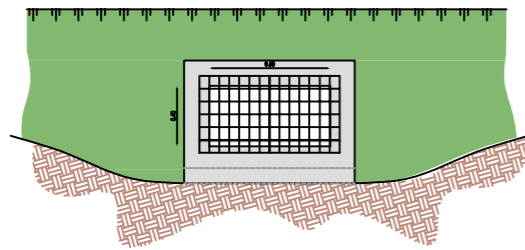

			omschrijving	<b>Detailplan 12</b>	
			ontwerp	 Engelse Wandeling 70 B-8510 Kortrijk-Marked T +32 (0)2 383 06 40 www.swecobelgium.be	projectnummer 00000000 plannummer 12 pagina XXX
1	xx-xx-xxxx	Voorontwerp	XXX		
	DATUM	HISTORIEK	TEKENAAR		