
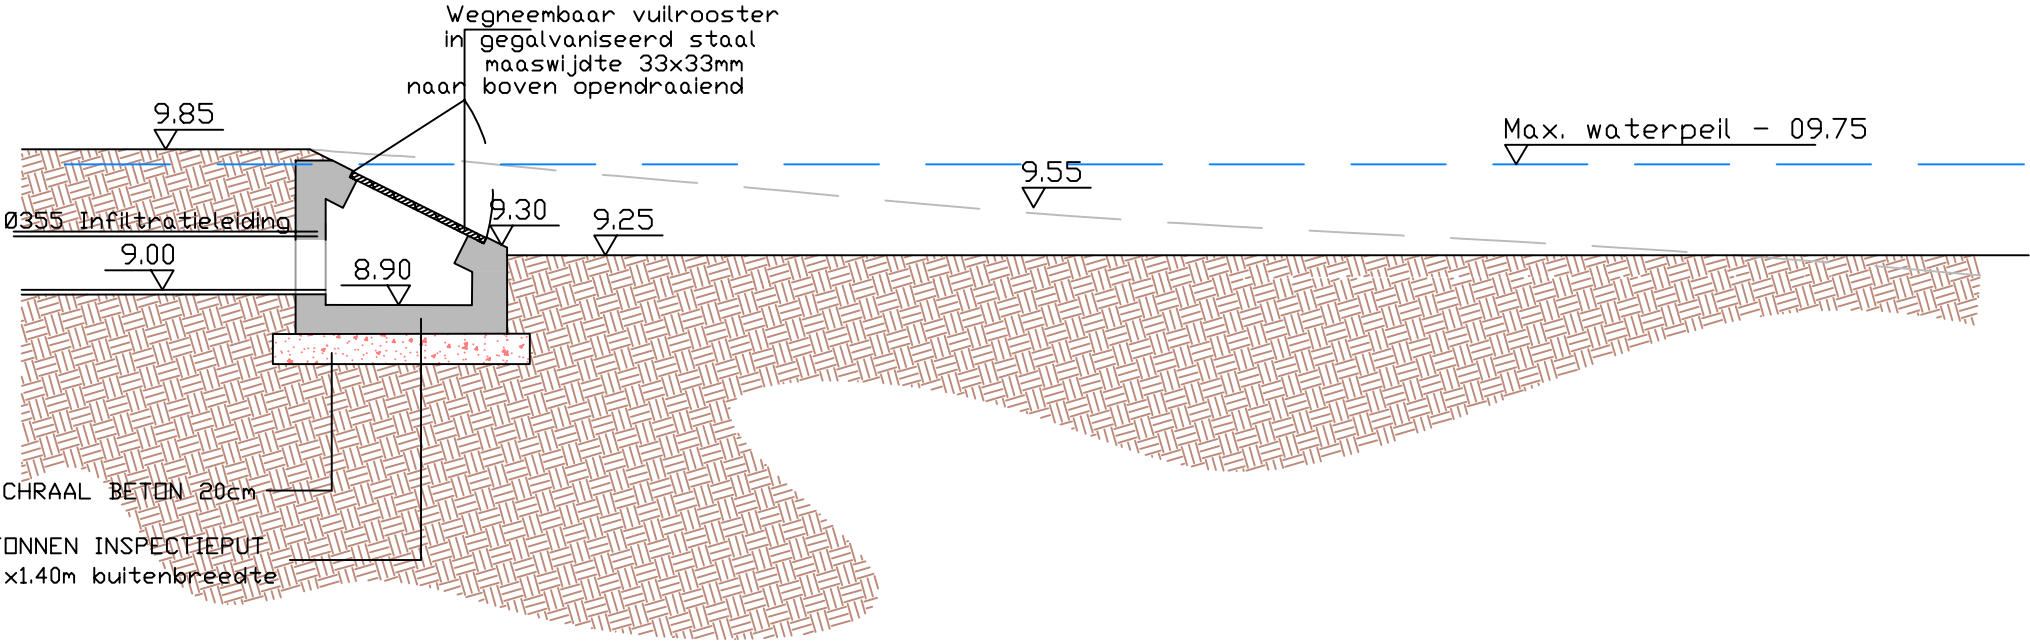
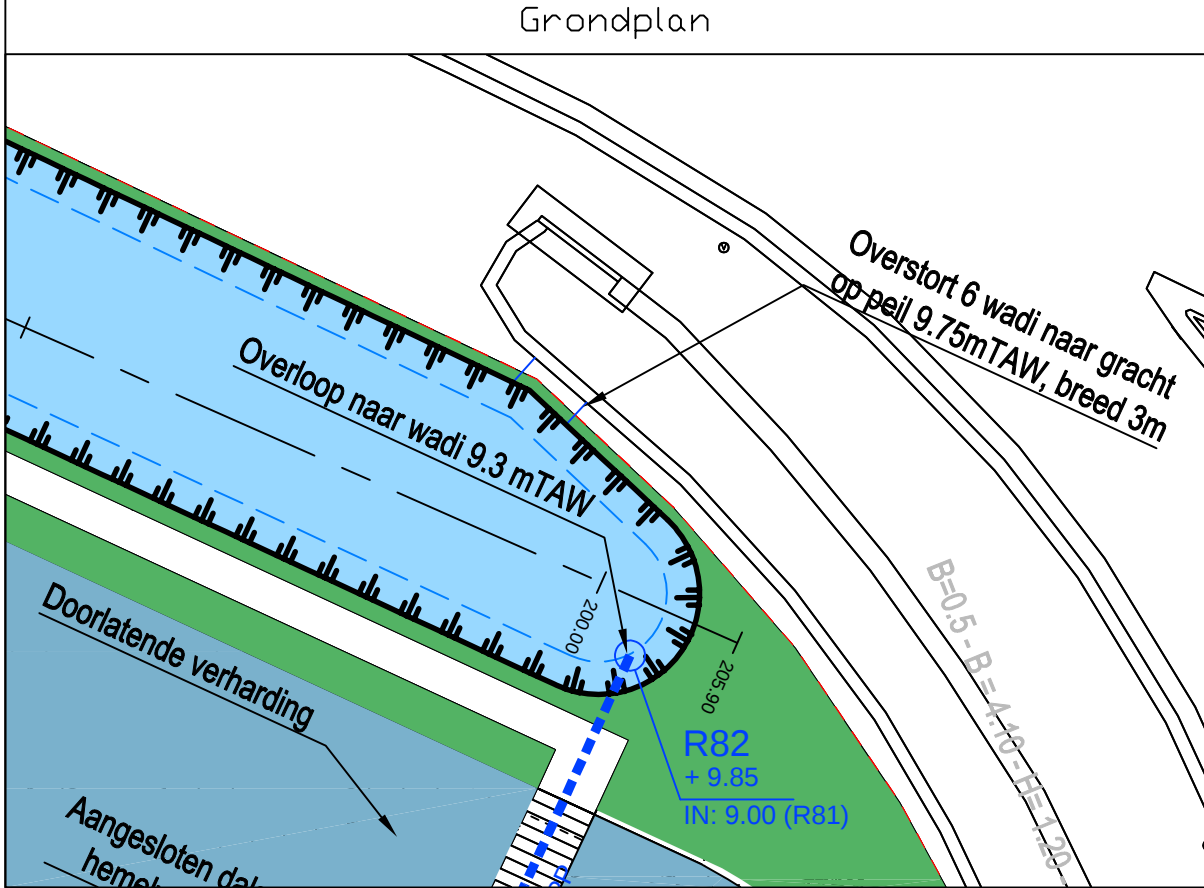


DETAIL: INSPECTIEPUT R82

Aanzicht uitstroom

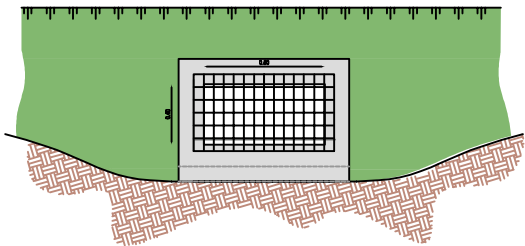

				omschrijving	Detailplan 14		
				ontwerp	SWECO Engelse Wandeling 70 B-8510 Kortrijk-Marked T +32 (0)2 383 06 40 www.swecobelgium.be	schaal	projectnummer
						1:500	00000000
						ontwerper	plannummer
						XXX-pl	14
1	xx-xx-xxxx	Voorontwerp	XXX			tekenaar	pagina
	DATUM	HISTORIEK	TEKENAAR			XXX	