
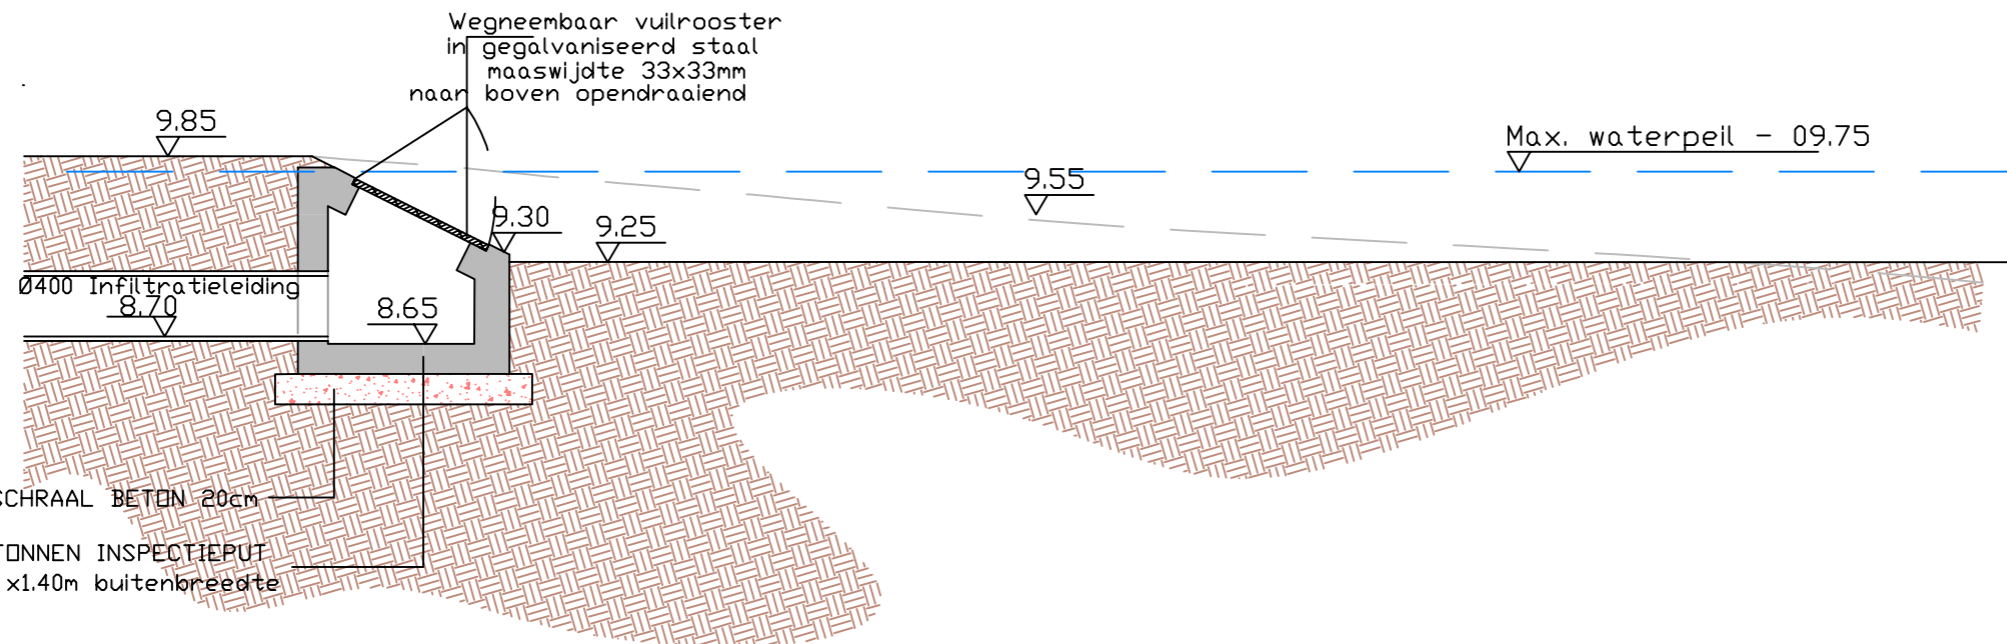
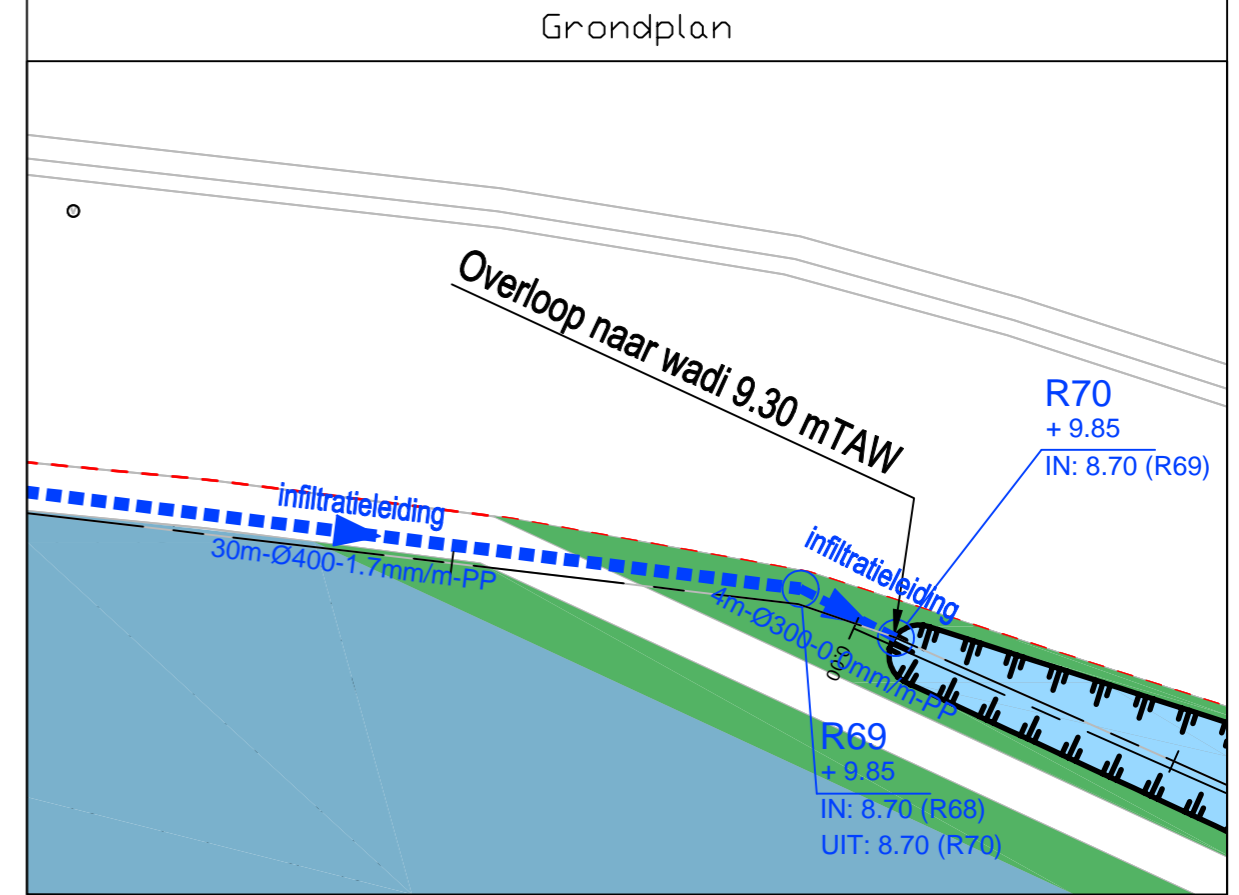


DETAIL: INSPECTIEPUT R69

Aanzicht uitstroom

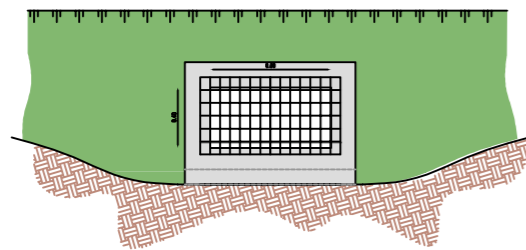

FUNDERING SCHRAAL BETON 20cm

PREFAB BETONNEN INSPECTIEPUT
WANDEN 20cm -1.40m x1.40m buitenbreedte

			omschrijving	Detailplan 11	
			ontwerp	 Engelse Wandeling 70 B-8510 Kortrijk-Marked T +32 (0)2 383 06 40 www.swecobelgium.be	projectnummer 00000000 plannummer 11 pagina XXX
1	xx-xx-xxxx	Voorontwerp	XXX		
	DATUM	HISTORIEK	TEKENAAR		