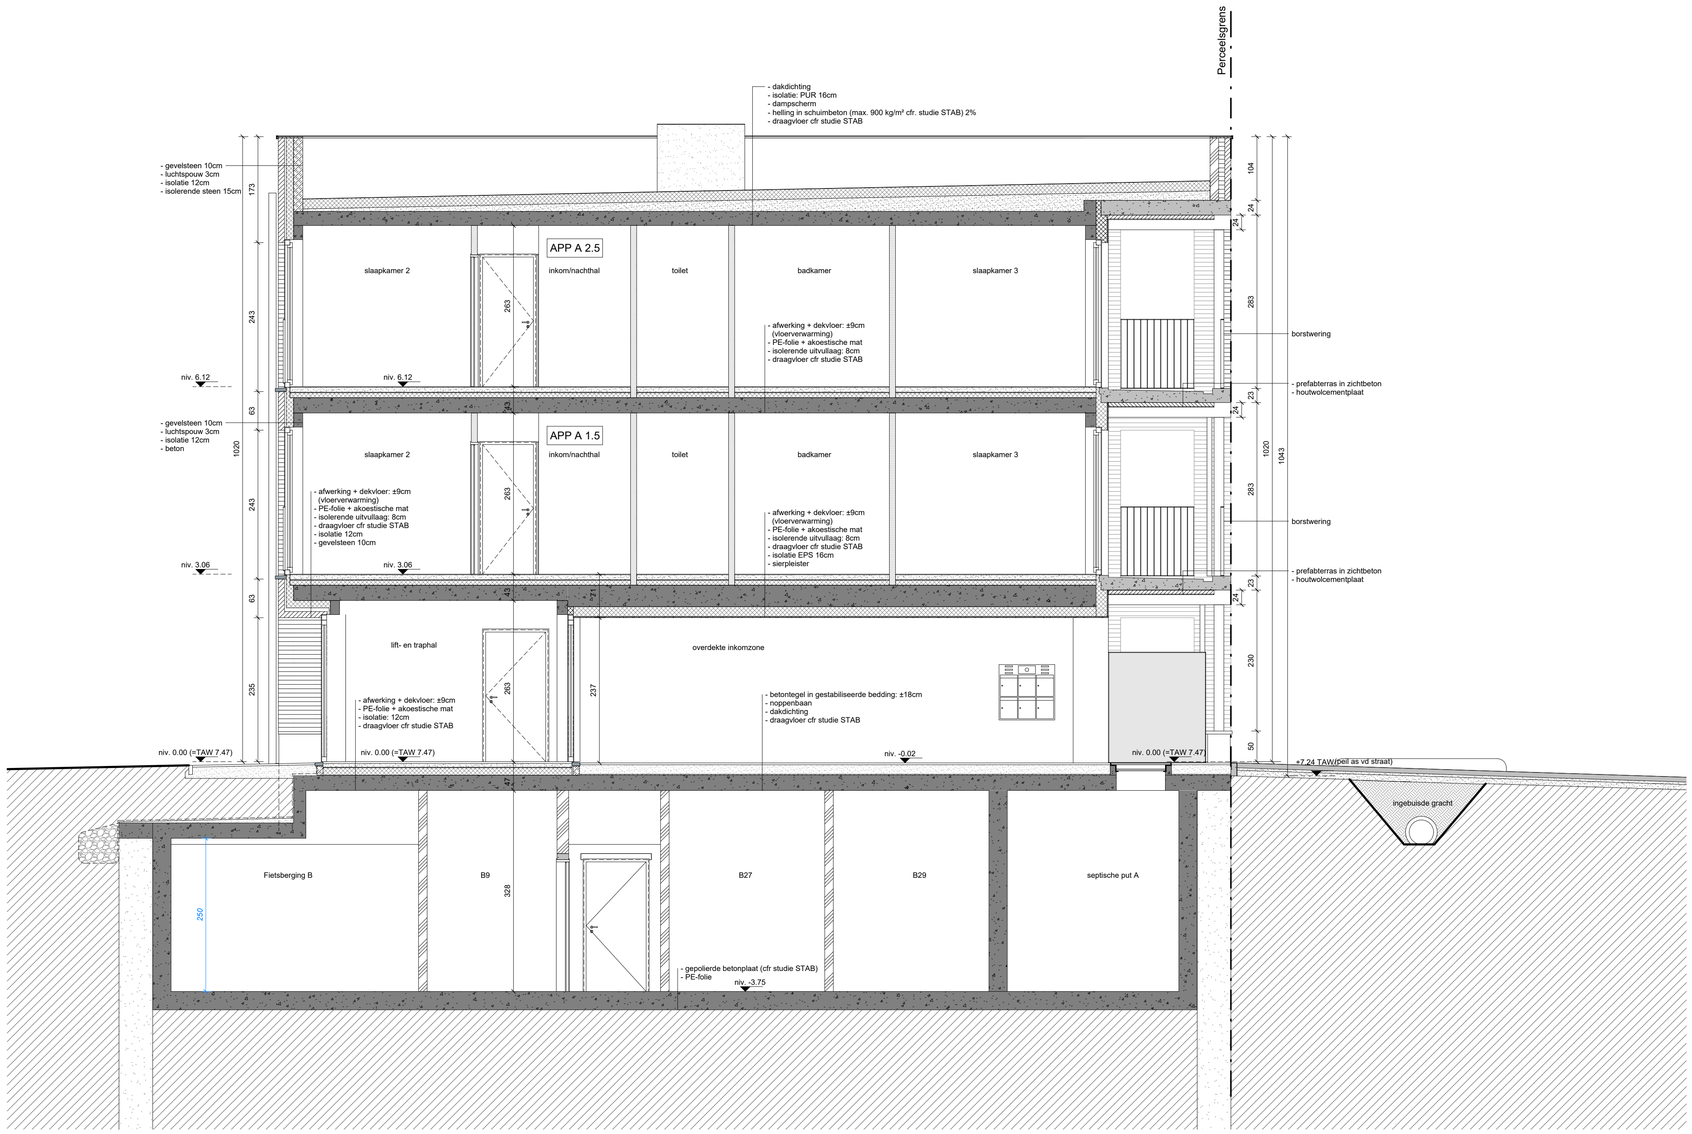

niv. +0.00 = TAW 7.47

0 cm 200 cm 400 cm
100 cm 300 cm

Bouwen van meergezinswoningen met ondergrondse parking

A-09

21/1940

Gebouw A
Snede AA'

De bouwplaats:
- Provincie / gewest:
  Oost-Vlaanderen
- Gemeente:
  B-9040 Gent (Oostakker)
- Straat:
  Hélène Mallebranckestraat / Beelbroekstraat
- Kadastrale sectie:
  Afdeling 17
  Sectie C
  607x3

BA_A_S_N_09_1940- snede AA'

Schaal : 1 : 50

index	datum	Wijzigingen	PO	PL
0	24-05-24	omgevingsaanvraag	len	lep/edv

R:\S&P-dossiers\21\1940_Matexi - Veldekens Oostakker\acad\4_bouwaanvraag\2_Revit\1940_Veldekens_BA_GEB A_RVT22.rvt

De bouwheer:

MATEXI

+32 (0)56 62 74 00
oostvlaanderen@matexi.be

Matexi Projects nv
F. Roosevelttlaan 180
B-8790 Waregem
www.matexi.be

De architect:

STYFHALS

tel +32 (0)2 253 40 53
info@styfhals.be

Witherenstraat 14
B-1800 Vilvoorde

www.styfhals.be

De ir. stabiliteit:
Structur³
Industriepark 7
B-9820 Merelbeke
+32 (0)473 99 63 12
lise.blondeel@structur3.be

De landschapsarchitect:
Buro360
Klinkestraat 2
B-8810 Lichtervelde
+32 (0)51 71 40 85
info@buro360.be

De ir. techn. uitrusting:
Gebotec
Kaphaanlei 37
B-2640 Mortsel
+32 (0)478 42 43 38
info@gebotec.be

De ir. akoestiek:
D2S
Ambachtenlaan 54
B-3001 Heverlee
+32 (0)16 23 89 88
d2sint@d2sint.com

De veiligheidscoördinator / EPB verslaggever:
Kubiek
Pathoekeweg 9/b2
B-8000 Brugge
+32 (0)52 32 11 20
info@kubiek.be

De aannemer: