

H. Mallebrancestraat
rijweg

parkeerzone




gracht

perceelsgrens / bouwlijn



niv. +0.00 = TAW 7.47

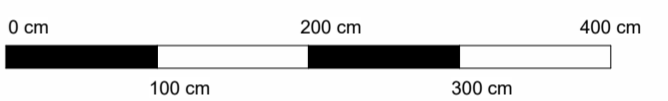

Bouwen meergezinswoning met
ondergrondse parking

B-07

21/1940

GEBOUW B
Zijgevel rechts

De bouwplaats:
- Provincie / gewest:
Oost-Vlaanderen
- Gemeente:
B-9040 Gent (Oostakker)
- Straat:
Hélène Mallebrancestraat/
Beelbroekstraat
- Kadastrale sectie:
Afdeling 17
Sectie C
607x3

BA_B_G_N_07_1940- zijgevel rechts

Schaal: 1:50

index	datum	Wijzigingen	PO	PL
0	24-05-24	omgevingsaanvraag	len	lep/edv

RIS&P-dossiers\211940_Matexi - Veldekens Oostakker\acad\4_bouwaanvraag\2_Revit\1940_Veldekens_BA_GEB B_RVT22.rvt

De bouwheer:

MATEXI
+32 (0)56 62 74 00
oostvlaanderen@matexi.be
www.matexi.be

Matexi Projects nv
F. Roosevelaan 180
B-8790 Waregem
www.matexi.be

De architect:

STYFHALS
tel +32 (0)2 253 40 53
info@styfhal.be

De ir. stabiliteit:
Structur 3
Industriepark 7
B-9820 Meretbeke
+32 (0)473 99 63 12
ise.blondeel@structur3.be

De ir. techn. uitrusting:
Gebotec
Koppenheul 37
B-2640 Horebeek
+32 (0)478 42 43 38
info@gebotec.be

De veiligheidscoördinator / EPB verslaggever:
Kubiek
Huttenlaanweg 9/12
B-8000 Brugge
+32 (0)52 32 11 20
info@kubiek.be

De landschapsarchitect:
Buro360
Kinksestraat 2
B-8870 Lichtervelde
+32 (0)51 72 40 85
info@buro360.be

De ir. akoestiek:
D2S
Amptenierlaan 54
B-3001 Heverlee
+32 (0)16 23 89 88
a2sin@q2sin.com

De aannemer: