


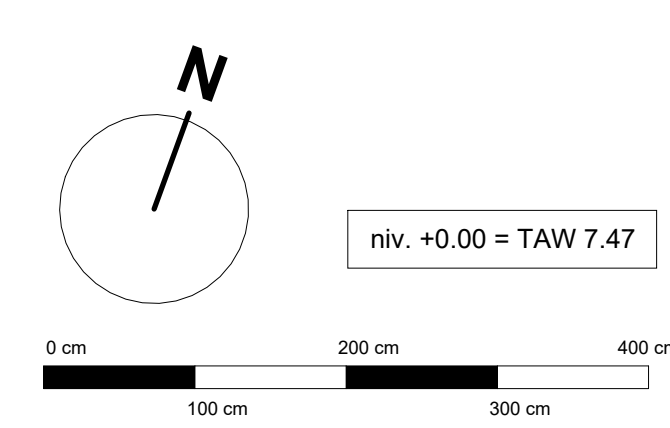

21/1940

De bouwplaats:

- Provincie / gewest
- Oost-Vlaanderen
- Gemeente:
- B-9040 Gent (Oostakker)
- Straat:
- Helène Mallebranckestraat/
Beelbroekstraat
- Kadastrale sectie:
- Afdeling 17
- Sectie C
- 607x3

Schaal: 1:50

[illegible]

De bouwheer:



Matexi Projects nv

De architect:

www.sivtrials.be

De ir. stabiliteit Structur 3	+32 (0)475 99 48 12 info@structur3.be S. Dierckx - info@structur3.be	De landschapsarchitect Buro360	+32 (0)91 72 46 88 info@buro360.be
De ir. techn. uitsluiting Geobotec	+32 (0)478 42 43 38 info@geobotec.be S. Dierckx - info@geobotec.be	De ir. dioxietest D2S	+32 (0)6 23 89 88 d2s@qd2s.be
De veiligheidscoördinator / EPB verantwoordelijke Kubiek	+32 (0)52 32 11 20 info@kubiek.be S. Dierckx - info@kubiek.be	De ondernemer	