


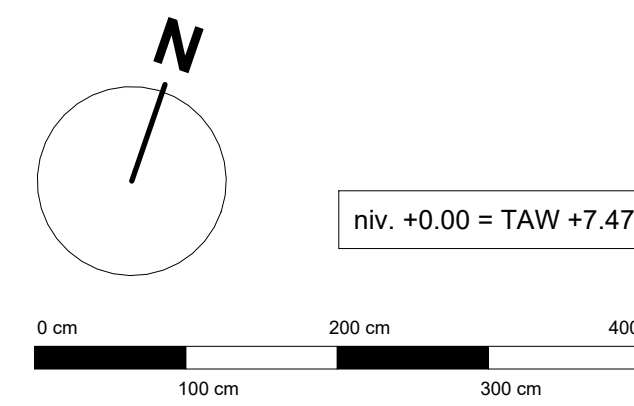

C-01
21/1940

De bouwplaats:

- Provincie / gewest:
Oost-Vlaanderen
- Gemeente:
B-9040 Gent (Oostakker)
- Straat:
Hélène Mallebrancckestraat /
Beelbroekstraat
- Kadastrale sectie:
Afdeling 17
Sectie C
607x3

Schaal: 1:50

[illegible]

R:\S&P-dossiers\21\1940_Matexi - Veldekens Oostakker\acad\4_bouwaanvraag\2_Revit\1940_Veldekens_BA_GEB C_RVT22.rvt

De bouwheer:  +32 (0)56 62 74 00 advies@anderen@materxi.be	Matexi Projects nv R. Rooverslaan 180 B-8700 Waregem www.materxi.be		
De architect: STVFHS tel. +32 (0)2 253 40 53 info@stvfhs.be Witterenstraat 14 B-1800 Vilvoorde www.stvfhs.be			
De ir. stabiliteit: Structur 3 Industriepark 4 B-9120 Herestraat	+32 (0)473 99 43 13 ilse.bondaele@stufh.be	De landschapsarchitect: Buro360 Klinkstraat 2 B-8180 Lottenheide	+32 (0)51 72 40 85 info@buro360.be
De ir. techn. uitrusting: Geobotec Kapuinprijs 37 B-2440 gemersede	+32 (0)478 42 43 38 info@geobotec.be	De ir. electriciteit: D2S Ambachtswaarden 54 B-3500 Weertem	+32 (0)16 23 89 88 dzam@dzsint.com
De veiligheidscoördinator / EPB verslaggever: Kubiek Pappevlietweg 9/b2 B-8000 Rumbeke	+32 (0)52 32 11 10 info@kubiek.be	De aannemer:	