


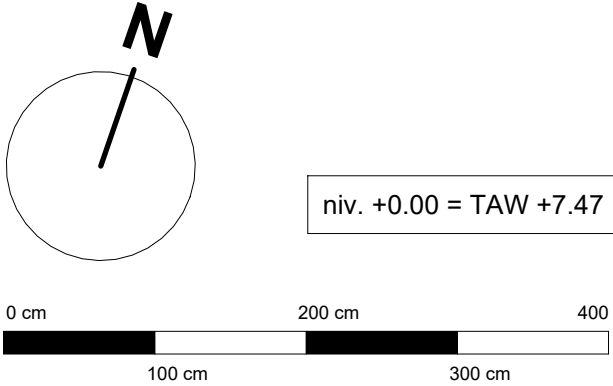

21/1940

De bouwplaats:

- Provincie / gewest:
Oost-Vlaanderen
- Gemeente:
B-9040 Gent (Oostakker)
- Straat:
Hélène Mallebrancckestraat /
Beelbroekstraat
- Kadastrale sectie:

Afdeling 17
Sectie C
607x3

Schaal: 1:50

[illegible]

R:\S&P-dossiers\21\1940_Matexi - Veldekens Oostakker\acad\4_bouwaanvraag\2_Revit\1940_Veldekens_BA_GEB C_RVT22.rvt

De bouwheer  Matexi Projects nv +32 (0)56 42 74 03 coosvlaenderen@matexi.be R. Booreveloren 180 B-6790 Waregem www.matexi.be	F. Booreveloren 180 B-6790 Waregem www.matexi.be
De architect STYFHALS tel. +32 (0)2 253 40 53 info@styfhals.be Witterenstraat 14 B-1800 Vilvoorde www.styfhals.be	
De ir. stabiliteit Structur 3 Industrieport 7 B-2520 Lierde +32 (0)473 99 63 12 liaa.blondew@structur3.be	
De ir. techn. uitrustung Gebotec Kapelaan 37 B-2440 Gembloux +32 (0)478 42 43 38 info@gebotec.be	
De veiligheidscoördinator / EPB verslaggever Kubiek Papenroetweg 6/2 B-1800 Vilvoorde +32 (0)52 32 11 20 info@kubiek.be	De landschapsarchitect Buro360 Klinkersstraat 2 B-1830 Lierde +32 (0)51 72 40 85 info@buro360.be De ir. akoestiek D2S Amboetwisen 54 B-1300 Dendermonde +32 (0)16 23 89 88 dsam@dtanti.com De aannemer: