



## LEGENDE : plannen architectuur - algemeen

Niv. +0.00 = 7.47 TAW


### LEGENDE ARCHITECTUUR : nieuwe toestand

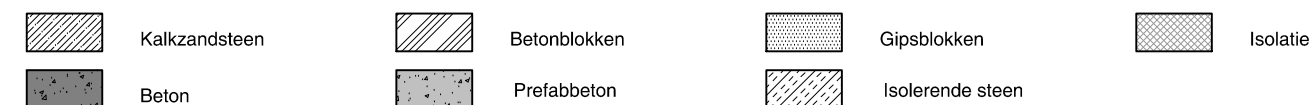

### PICTOGRAMMEN

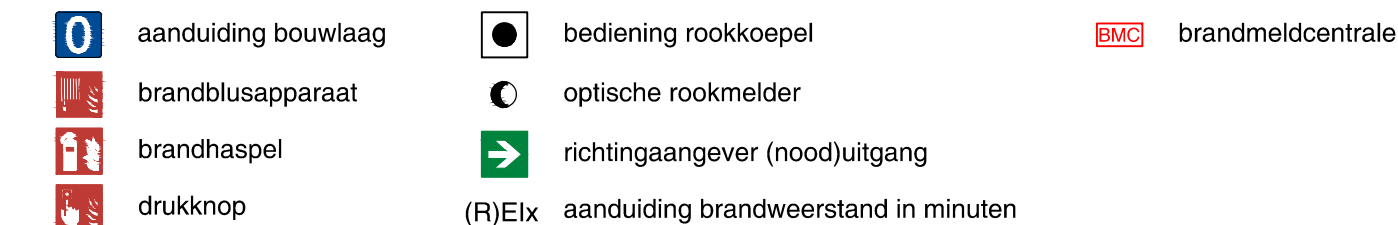

### LEGENDE RIOLERING

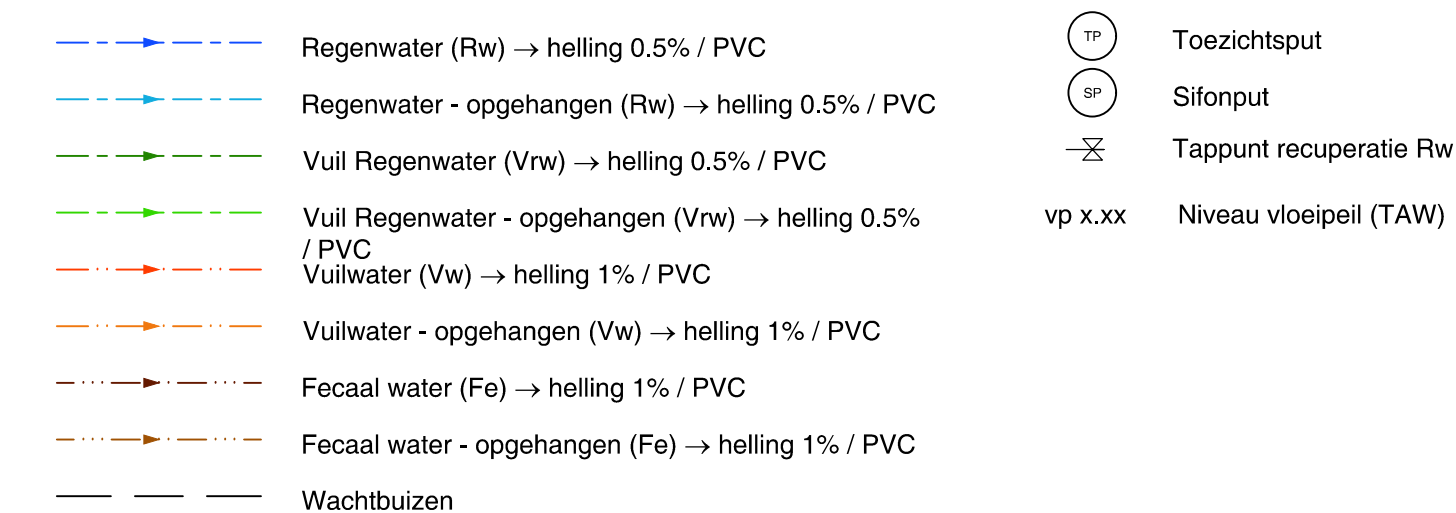

### LEGENDE GEVELMATERIALEN

- |   |   |
|---|---|
| ① gevelsteen, kleur beigewit                    | ⑦ sectionaalpoort, kleur wit (met roosters)           |
| ② gevelbepleistering, kleur beigewit            | ⑧ borstwering, staal / alu, kleur wit                 |
| ③ plint in zichtbeton                           | ⑨ hekwerken fietsenstallingen, staal / alu, kleur wit |
| ④ prefabterrassen in zichtbeton                 | ⑩ terrasscherm, mat glas                              |
| ⑤ dorpels, dekstenen en gevelementen in beton   | ⑪ aluminium dakrandprofiel                            |
| ⑥ aluminium buitenschrijnwerk, champagnekleurig | ⑫ regenwaterafvoer in aluminium, kleur wit            |


## LEGENDE : inplanting - algemeen

Niv. +0.00 = 7.47 TAW

### Bestaande toestand



### Nieuwe toestand

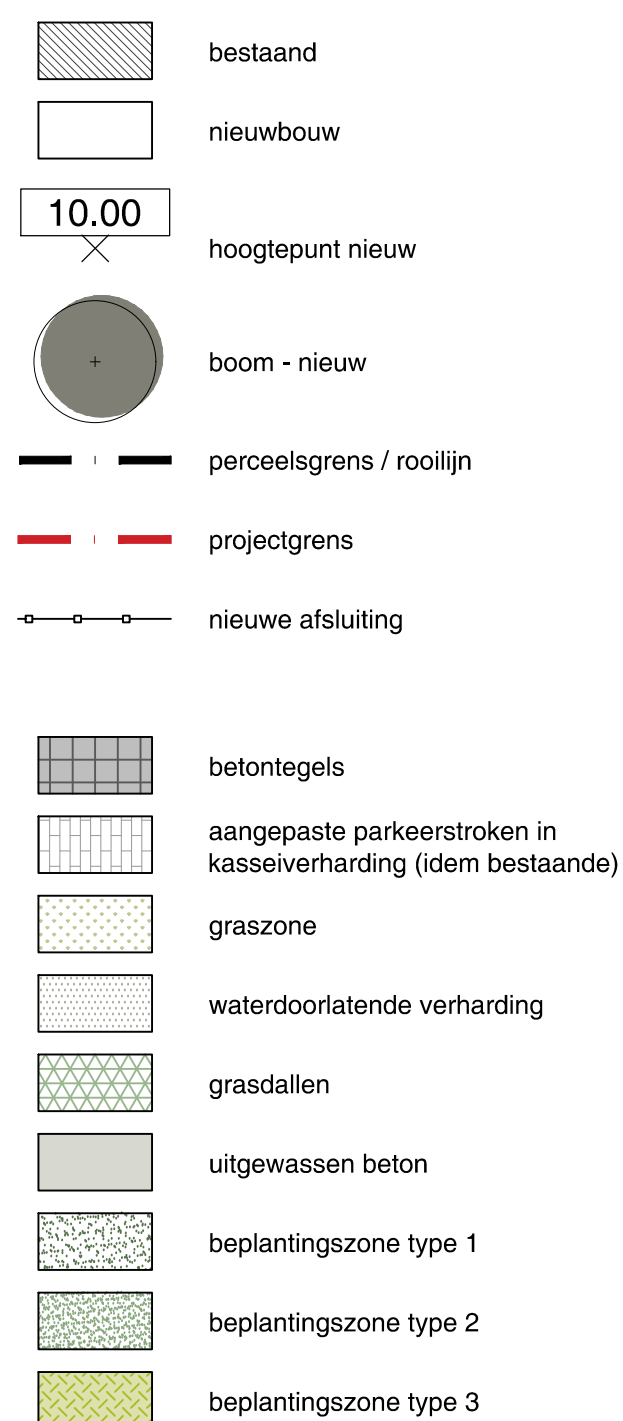

**NOTA Omgevingsaanleg collectieve tuin :**  
Voor de inrichting, gebruikte materialen van de verhardingen en types beplanting : zie ontwerpplan landschapsarchitect BA\_O\_I\_N\_08\_1940-groenplan

Bouwen van meergezinswoningen met ondergrondse parking

O-05

21/1940



## Legende Architectuur

De bouwplaats:  
Provincie / gewest  
Oost-Vlaanderen  
Gemeente:  
B-9040 Gent (Oostakker)  
Straat:  
Hélène Mallebranckestraat /  
Beelbroekstraat  
Kadastrale sectie:  
Afd. 17  
Sectie C  
nr. 607x3

BA\_O\_L\_N\_05\_1940-legende

index	datum	wijzigingen	PO	PL
0	24-05-24	Omgevingsaanvraag	len	lep/edv
A				
B				
C				
D				
E				
F				
G				
H				

R:\S&P-dossiers\21\1940\_Matexi - Veidekens Oostakker\acad\4\_bouwaanvraag\1\_Acad\1940\_Legende.dwg

De bouwheer:		 <b>MATEXI</b> +32 (0)56 62 74 00 oostvlaanderen@matexi.be		Matexi Projects nv F. Rooseveltlaan 180 B-8790 Waregem www.matexi.be	
De architect:					
 <b>STYFHALS</b> +32 (0)2 253 40 53 info@styfhals.be		Witherenstraat 14 1800 Vilvoorde		www.styfhals.be	
De ir. stabiliteit: <b>STRUCTUR3</b> Klinckestraat 7 B-9820 Merelbeke		+32 (0) 473 99 63 12 ilse.blondeel@structur3.be		De landschapsarchitect: <b>Buro360</b> Klinckestraat 2 B-8810 Lichtervelde	
De ir. techn. uitrusting: <b>Gebotec</b> Kaphaanlei 37 B-2640 Mortsel		+32 (0)478 42 43 38 info@gebotec.be		De ir. akoestiek: <b>D2S</b> Ambachtenlaan 54 B-3001 Heverlee	
De veiligheidscoördinator / EPB verslaggever: <b>Kubiek</b> Pathoekeweg 9/b2 B-8000 Brugge		+32 (0)52 32 11 20 info@kubiek.be		De aannemer: . .	