


ZIE BIJZONDERE
VOORWAARDE(N)

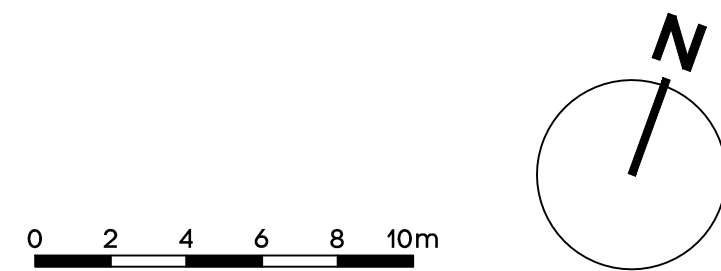

Bouwen van meergezinswoningen met
ondergrondse parking

O-02
21/1940

Omgevingsplan
Inplanting
Nieuwe toestand

De bouwplaats:
Provincie / gewest:
Oost-Vlaanderen
Gemeente:
B-9040 Gent (Oostakker)
Straat:
Hélène Mallebranckestraat /
Beelbroekstraat
Kadastrale sectie:
Afd. 17
Sectie C
nr. 607x3

BA_O_L_N_02_1940-inplanting nieuw

Schaal: 1/200

index	datum	wijzigingen	PO	PL
0	24-05-24	omgevingsaanvraag	len/ka	lep/adv
A				
B				
C				
D				
E				
F				
G				
H				

De bouwheer:

MATEXI

Matexi Projects nv

+32 (0)24 62 74 00

+32 (0)24 62 74 00

matexi@matexi.be

matexi.be

De architect:

STRUCTUR3

De ir. stabiliteit:

De ir. techn. uitruiling:

De ir. ckeestiek:

De veiligheidscoördinator / EPB verslaggever:

De landschapsarchitect:

Buro360

De ir. ckeestiek:

De aannemen:

De ir. ckeestiek:

De aannemen:

R:\S&P-dossiers\21\1940_Matexi - Veldkens Oostakker\vacadi_4_bouwaanvraag\1_Acad1940_opb_nieuw.dwg

De bouwheer:

De architect:

De ir. stabiliteit:

De ir. techn. uitruiling:

De ir. ckeestiek:

De veiligheidscoördinator / EPB verslaggever:

De landschapsarchitect:

De ir. ckeestiek:

De aannemen: