

Omgevingsplan
Terreinprofiel 2


De bouwplaats:
Provincie / gewest:
Oost-Vlaanderen
Gemeente:
B-9040 Gent (Oostakker)
Straat:
**Hélène Mallebranckestraat /
Beelbroekstraat**
Kadastrale sectie:
**Afd. 17
Sectie C
nr. 607x3**

BA_O_T_N_04_1940-terreinprofiel 2

Schaal: 1/200

index	datum	wijzigingen	PO	PL
0	24-05-24	omgevingsaanvraag	len	lep/edv
A				
B				
C				
D				
E				
F				
G				
H				

R:\S&P-dossiers\21\1940_Matexi - Veldekens Oostakker\acad\4_bouwaanvraag\1_Acad\1940_odb.dwg

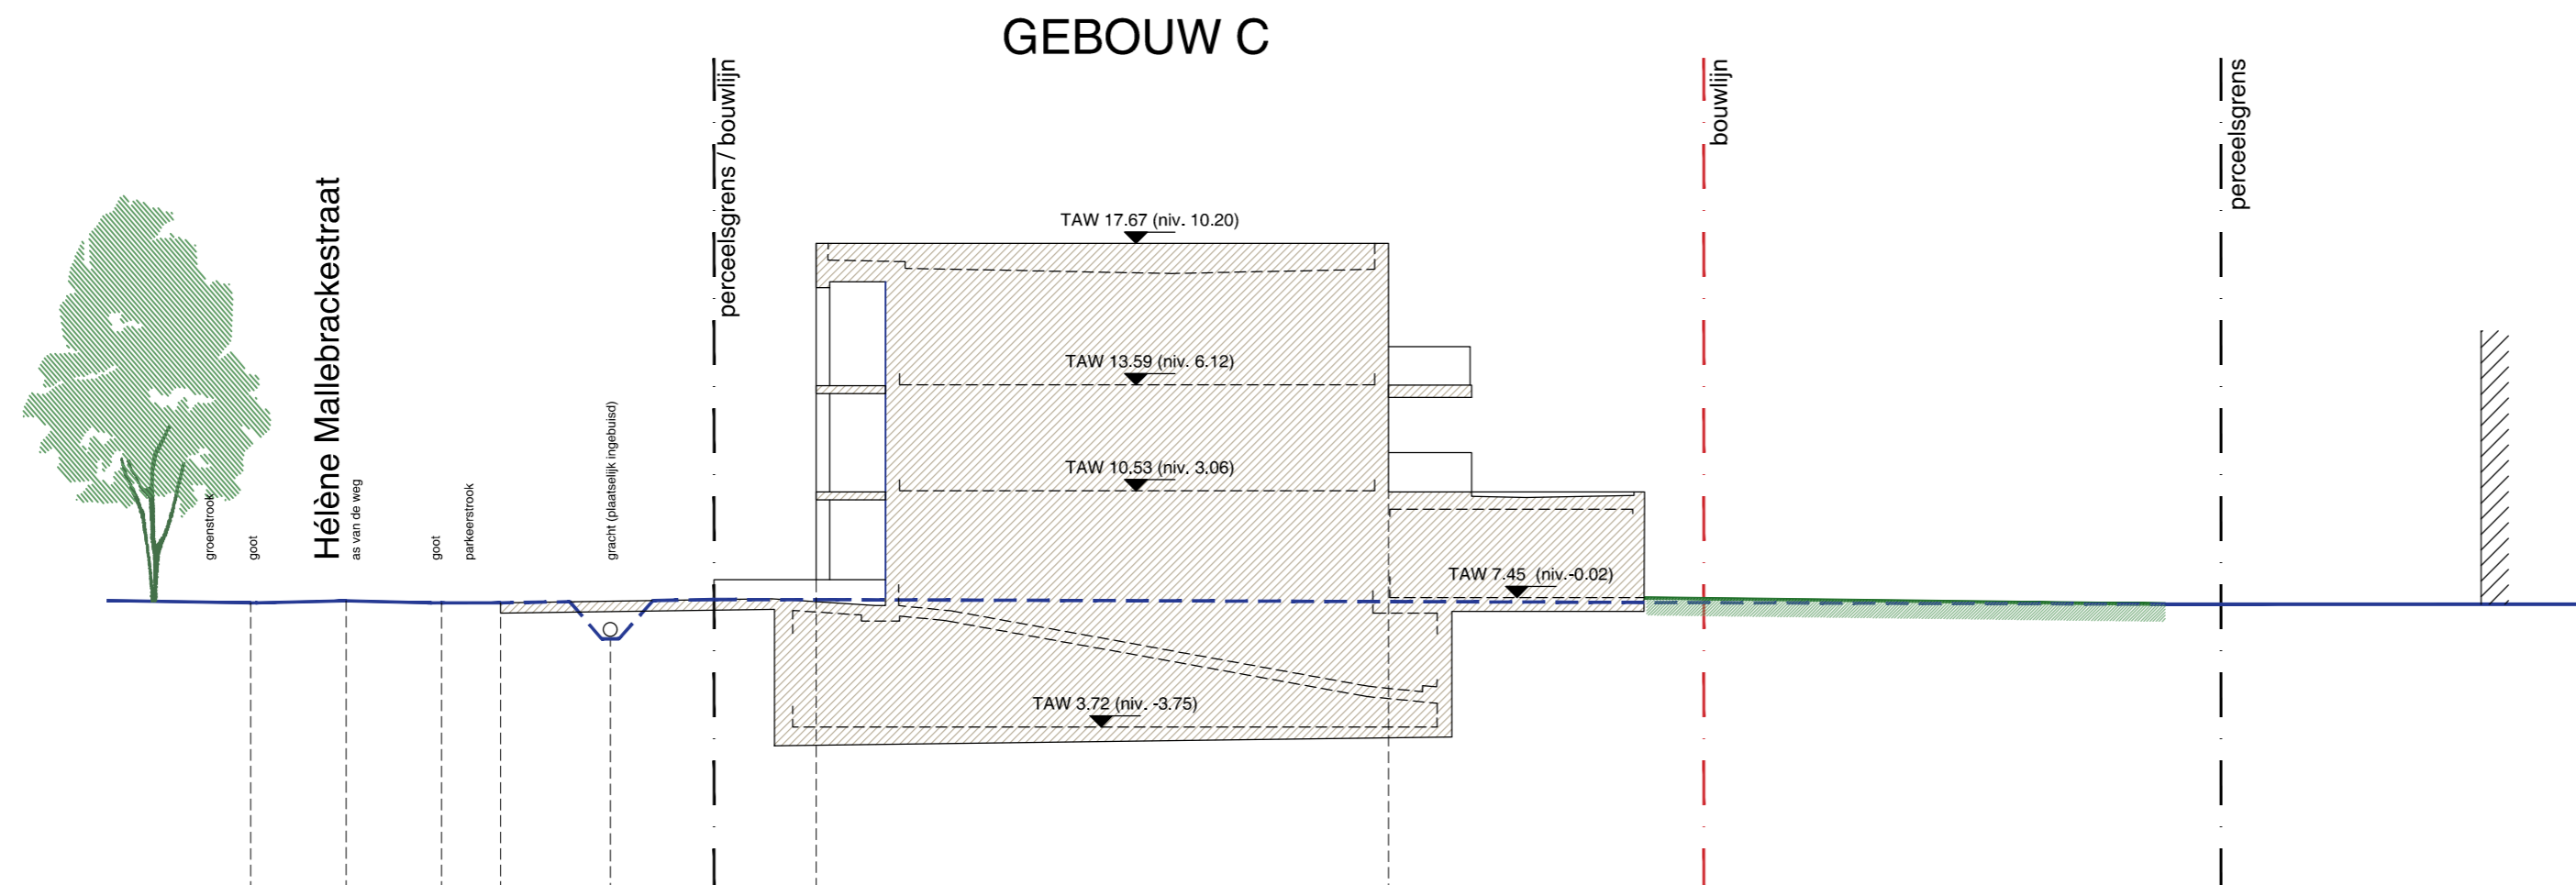

BESTAAANDE TOESTAND	7.30	7.36	7.30	6.26	7.39	7.26			
	openbaar domein			braakliggend perceel : 17 Afd. sectie C nr. 607X3			magazijn - Dreef 17de Afd. sectie C nr.168V2		
NIEUWE TOESTAND	7.30	7.36	7.30	6.26	7.39	7.22	7.45	7.45	7.26
	openbaar domein			inrit parking	GEBOUW C (meergezinswoningen)		fietsenberging		magazijn - Dreef 17de Afd. sectie C nr.168V2

Terreinprofiel 2



De bouwheer:

MATEXI
+32 (0)56 62 74 00
oostvlaanderen@matexi.be

Matexi Projects nv
F. Rooseveltlaan 180
B-8790 Waregem
www.matexi.be

De architect:

STYFHALS
+32 (0)2 253 40 53
info@styfhals.be

Witherenstraat 14
1800 Vilvoorde

www.styfhals.be

De ir. stabiliteit:
STRUCTUR³
Industriepark 7
B-9820 Merelbeke
+32 (0) 473 99 63 12
ilse.blondeel@structur3.be

De landschapsarchitect:
Buro360
Klinckestraat 2
B-8810 Lichtervelde
+32 (0)51 72 40 85
info@buro360.be

De ir. techn. uitrusting:
Gebotec
Kaphaanlei 37
B-2640 Mortsel
+32 (0)478 42 43 38
info@gebotec.be

De ir. akoestiek:
D2S
Ambachtenlaan 54
B-3001 Heverlee
+32 (0)16 23 89 88
d2sint@d2sint.com

De veiligheidscoördinator / EPB verslaggever:
Kubiek
Pathoekeweg 9/b2
B-8000 Brugge
+32 (0)52 32 11 20
info@kubiek.be

De aannemer: