

OPGEMAAKT DOOR:

STUDIOBUREAU
GOEN

STEDENBOUW - LANDMETRIK - INFRASTRUCTUUR

Massemolenweg 1-3
B-9230 Wetteren

☎ 09/369.88.54 ☎ 09/368.20.77

✉ info@studiebureau-goen.be

www.studiebureau-goen.be

Gunther ERMENS

*Bedijde Landmeter-expert,
ingeschreven op het Tabulier van de Federale Rijksoverheid
van Landmeters-Experten op nr. LAN/404972*

LIGGING: HEMELRIJKSTRAAT 83
9051 GENT (SINT-DENIJS-WESTREM)
GENT 25° AFDELING SINT-DENIJS-WESTREM SECTIE B
NR.163/E

OPGEMAAKT DOOR:

STUDIOBUREAU
GOEN

STEDENBOUW - LANDMETRIJKE - INFRASTRUCTUUR

**Massemossenvweg 1-3
B-9230 Wetteren**

☎ 09/369.88.54 ☎ 09/368.20.77

✉ info@studiebureau-goen.be

www.studiebureau-goen.be



Gunther ERMENS

Bedijde Landmeter-expert,
ingeschreven op het Tabulier van de Federale Rijksoverheid
van Landmeters-Experten op nr. LAN/404972

NEERGELEGD IN HET ADMINISTRATIEF CENTRUM VOOR OPENBAAR ONDERZOEK
VANAF TOT EN MET
NAMENS HET COLLEGE,
DE ALGEMEEN DIRECTEUR
DE BURGEMEESTER
GEZIEN EN GOEDGEKEURD DOOR DE GEMEENTERAAD IN ZITTING VAN
DE ALGEMEEN DIRECTEUR
DE VOORZITTER

DOSSIERNR:	Datum ingediend plan:	SCHAAL:	INDEX:	PLAN N°:
2024/5306	31/03/2025	1/200		1/2

Schaal : 1/50000

Schaal : 1/1000 


KOSTELOOS OVER TE DRAGEN GROND AAN DE STAD GENT				
INNAME	KAD. GEGEVENES	TOTALE OPP. (gemeten)	OPP. INNAME (gemeten)	OPP. RESTPERCEEL (gemeten)
4/B	DEEL VAN NR. 163/E GENT 25° APPELLE SINT-DENUS-WESTREIM SECTIE B	1318.46m²	12.57m²	1305.89m²

	Arçering gebaue	COÖRDINATEN VOLGENS STELSEL LAMBERT 1972		
	Kadastrale lijn	PT.	Y (m)	X (m)
		11	189040.86	101017.
	Kadastraal nummer	A	189036.74	101015.
	Project grens	B	189037.84	101012.
		C	189042.24	101014.

BESCHRIJVING GRENZEN

-BUITENGRENZEN VOLGENS MEETPLAN LANDMETERSBURO DELOOF bvba DD 24/10/2024.
-GRENZEN A-B en B-C ZIJN NIEUWE PERCEELSGRENZEN.

SCHAAL : 1/200 

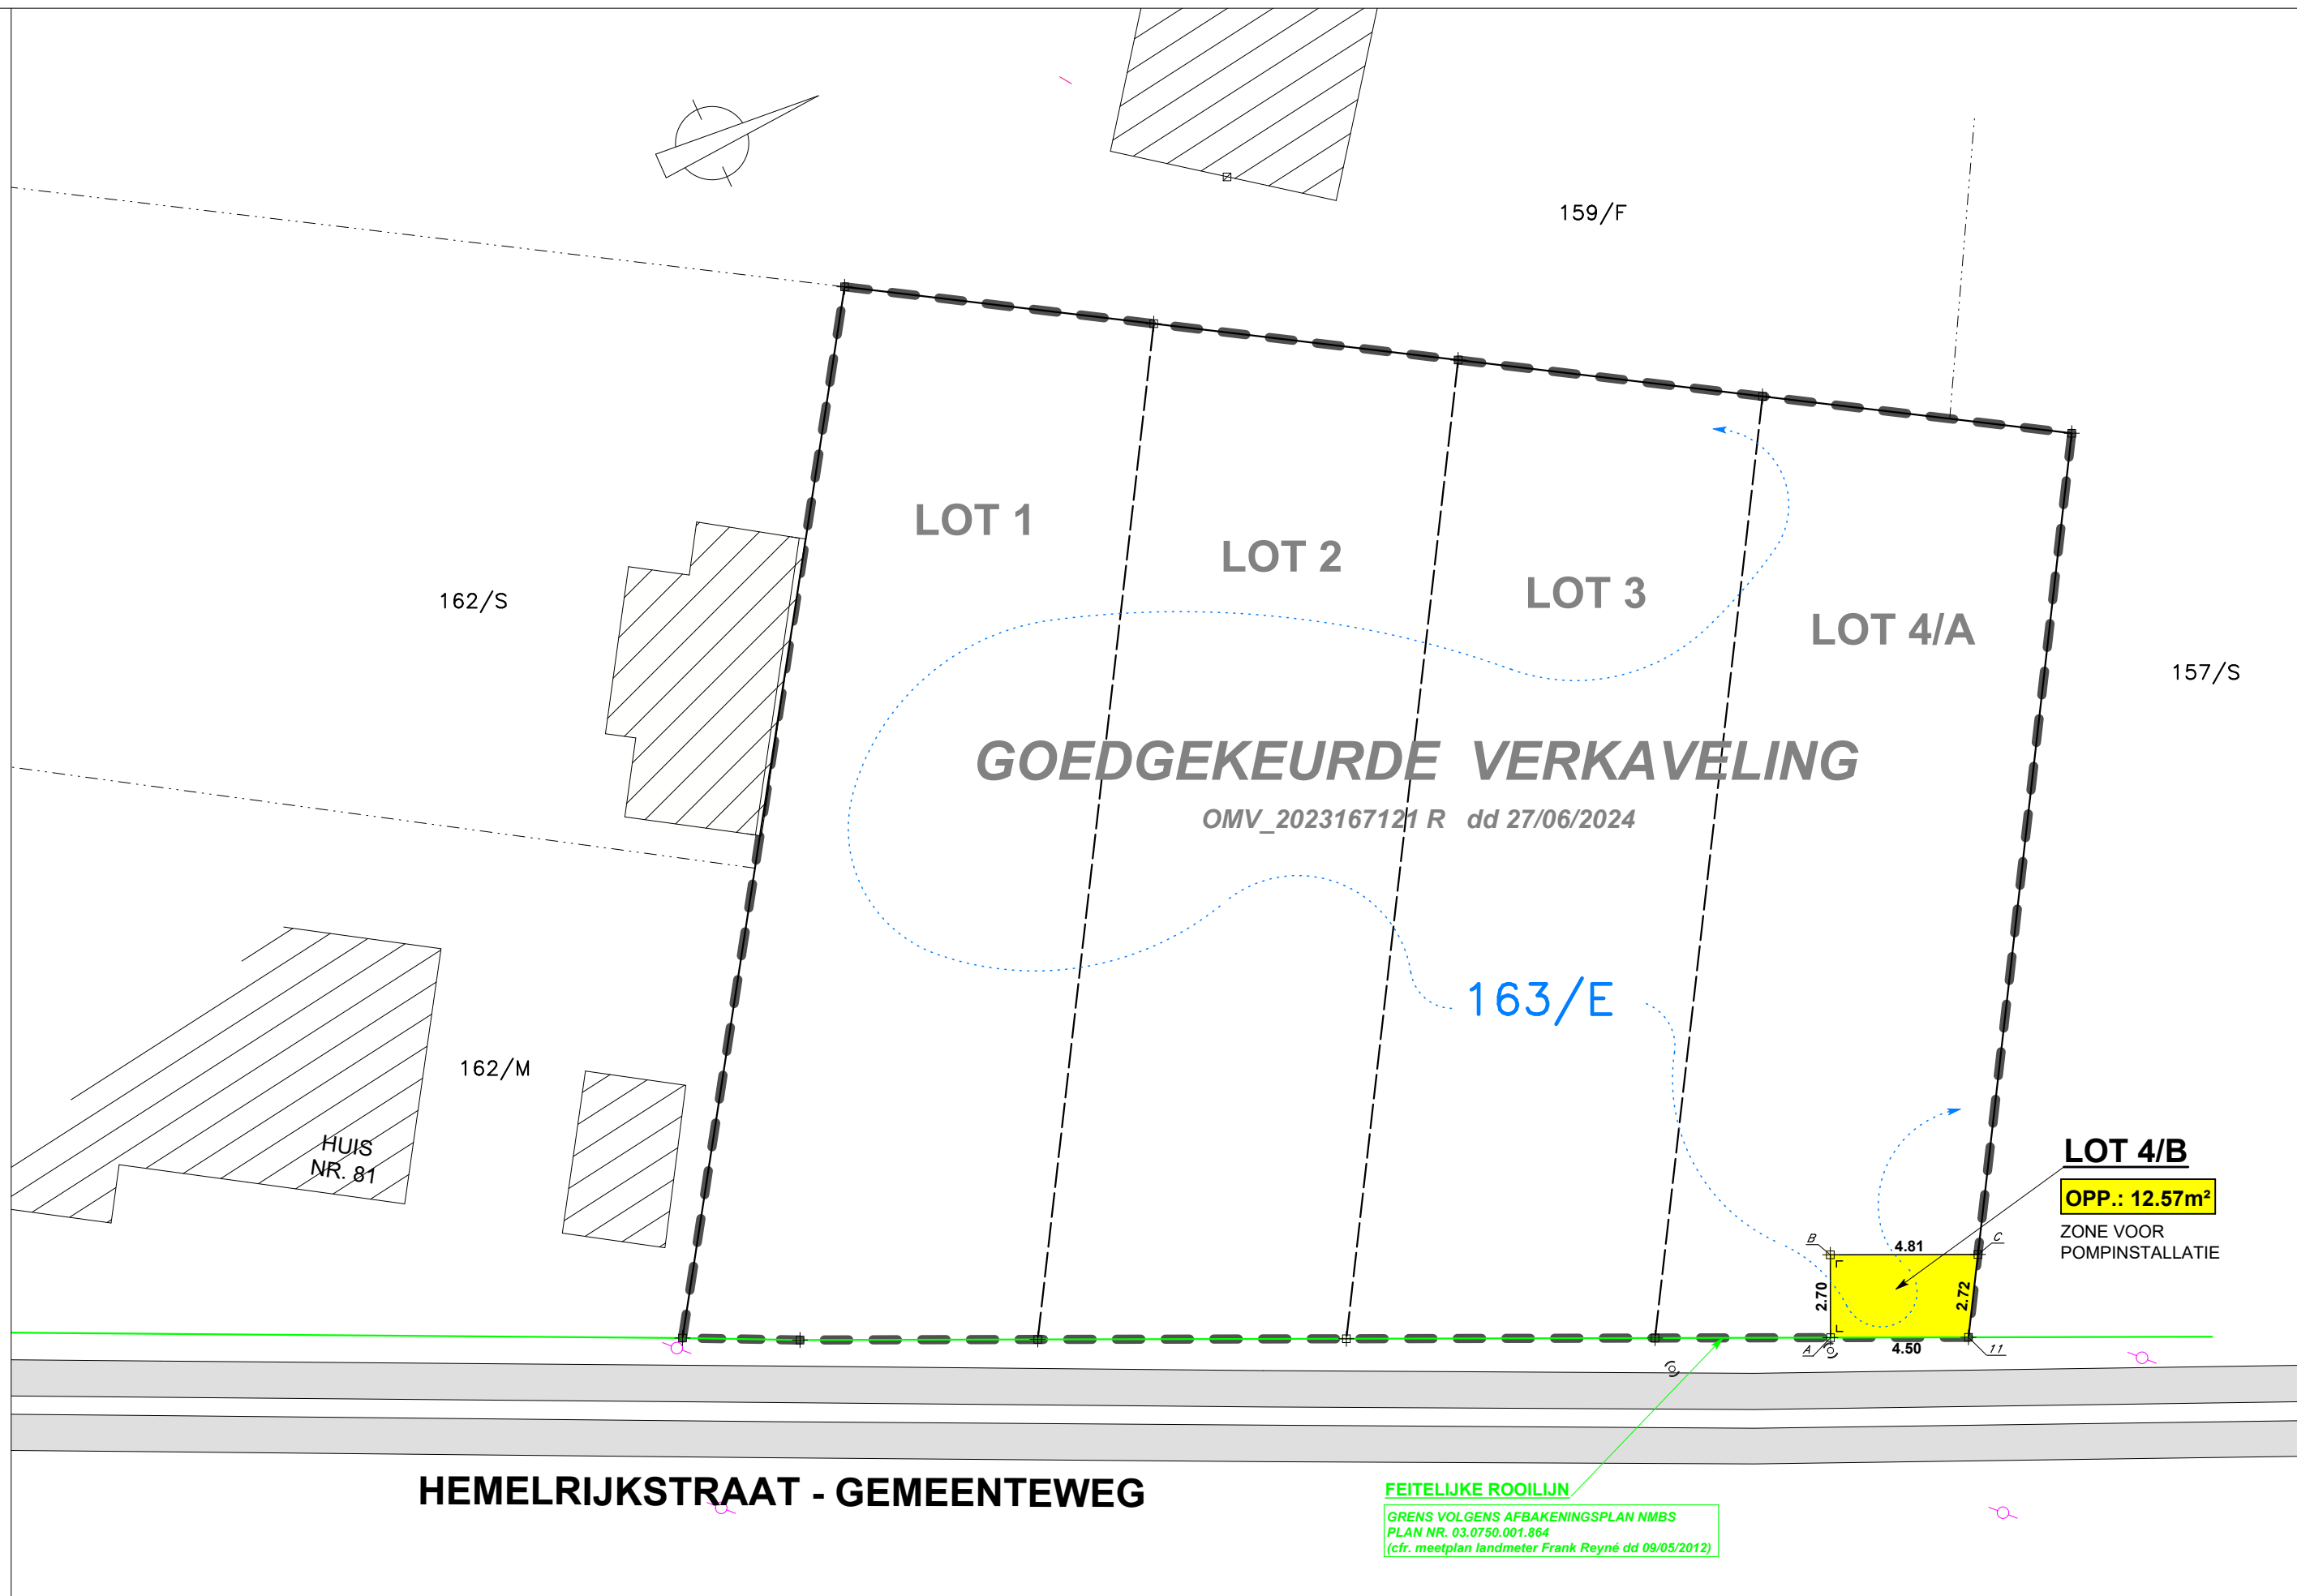

FEITELIJKE ROOI LIJN
GRENS VOLGENS AFBAKENINGSPLAN NMBS
PLAN NR. 03.0750.001.864
(cfr. meetplan landmeter Frank Reyné dd 09/05/2012)

**STUDIEBUREAU
GOEN**
STUDIEBURO • ADVISEREN • INFRASTRUCTUUR

Massemsesteenweg 1-3 B-9230 Wetteren
☎ 09/369.88.54 📠 09/368.20.77
✉ info@studiebureau-goen.be - www.studiebureau-goen.be