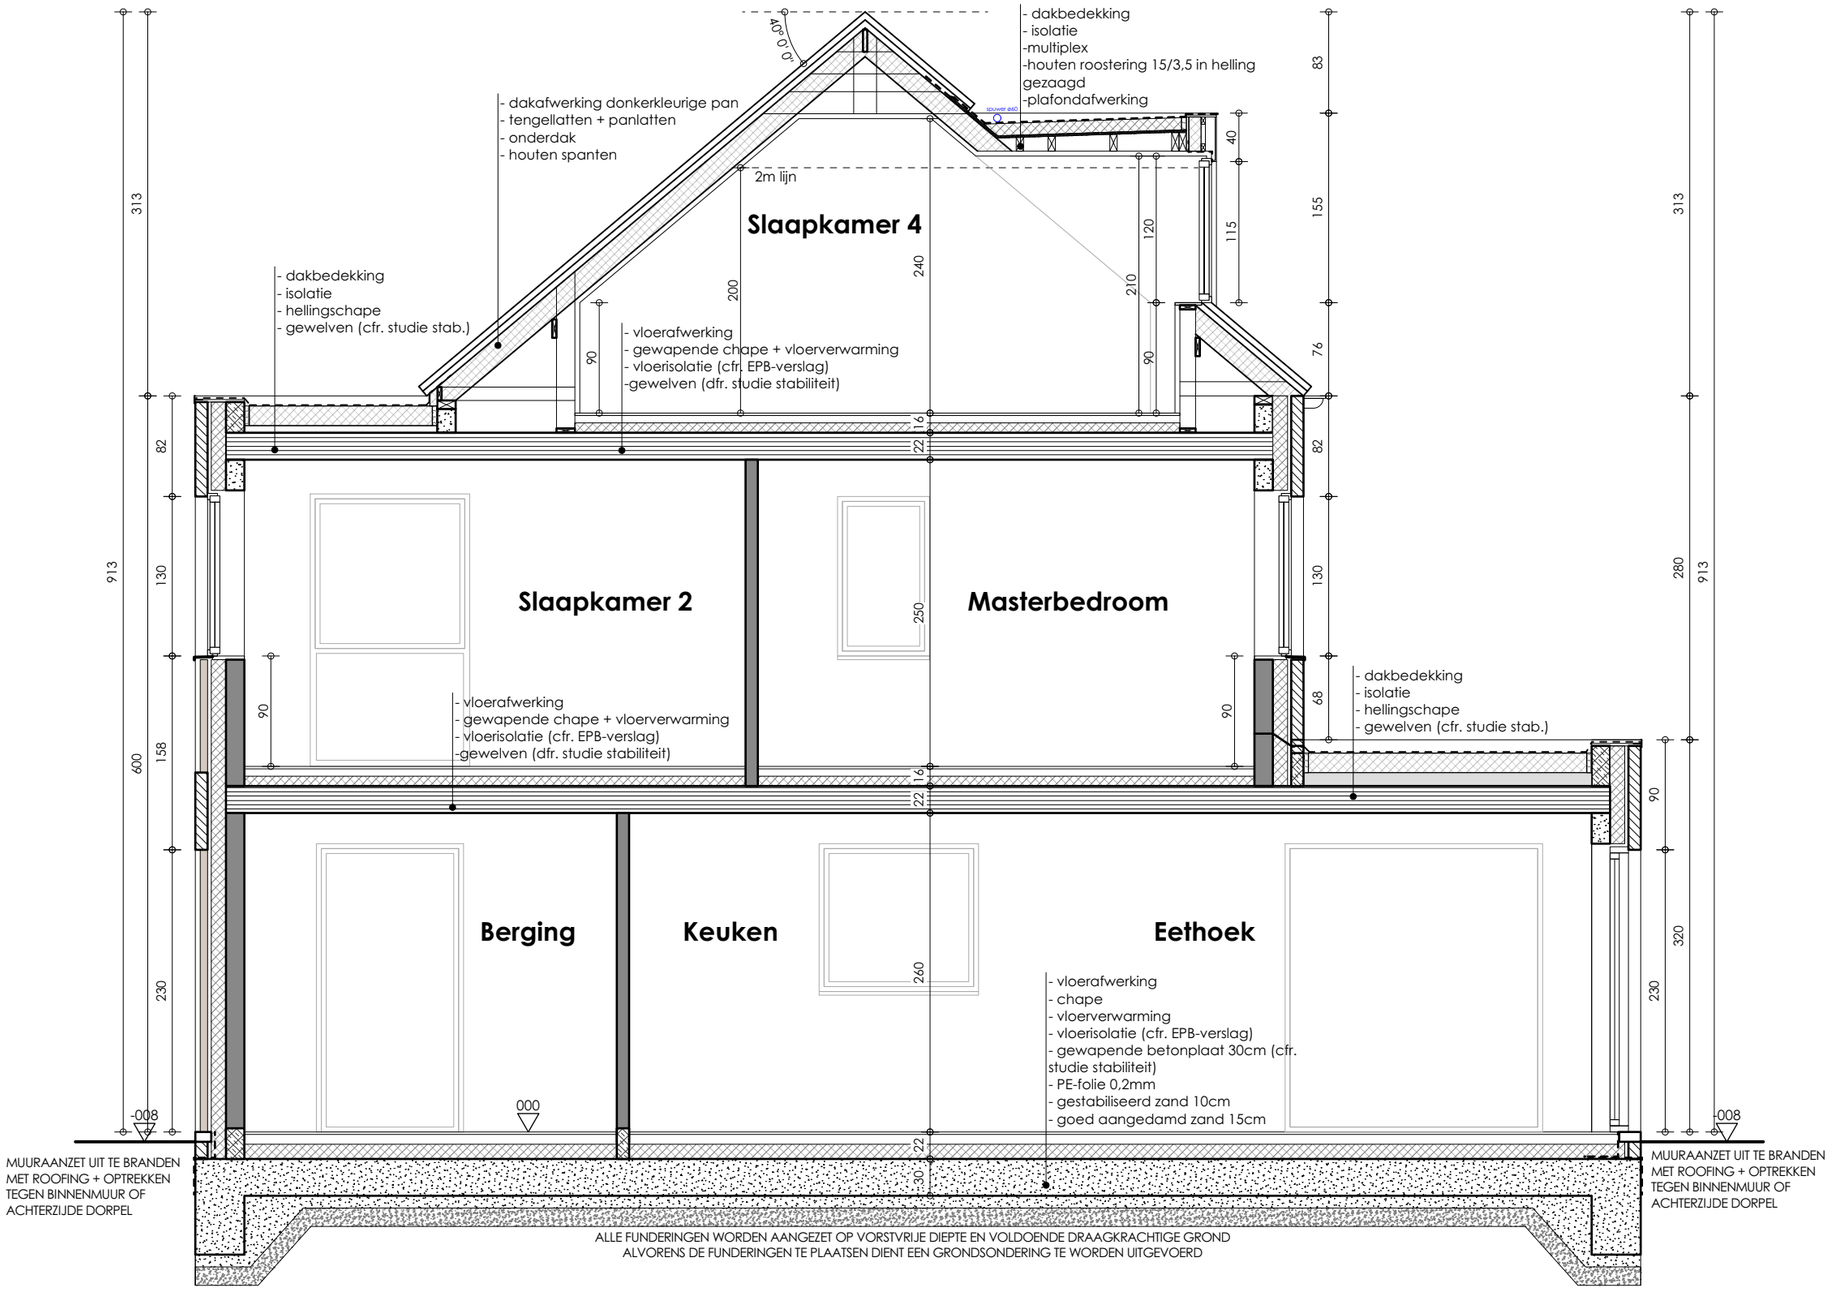

NT SNEDE CD LOT 1

schaal 1:50

2m 1 0

Bouwen van 4 koppelwoningen (2 x 2) met bijhorende carports

240138
15/11/2024
Hemelrijkstraat 83
9051 Sint-Denijs-Westrem