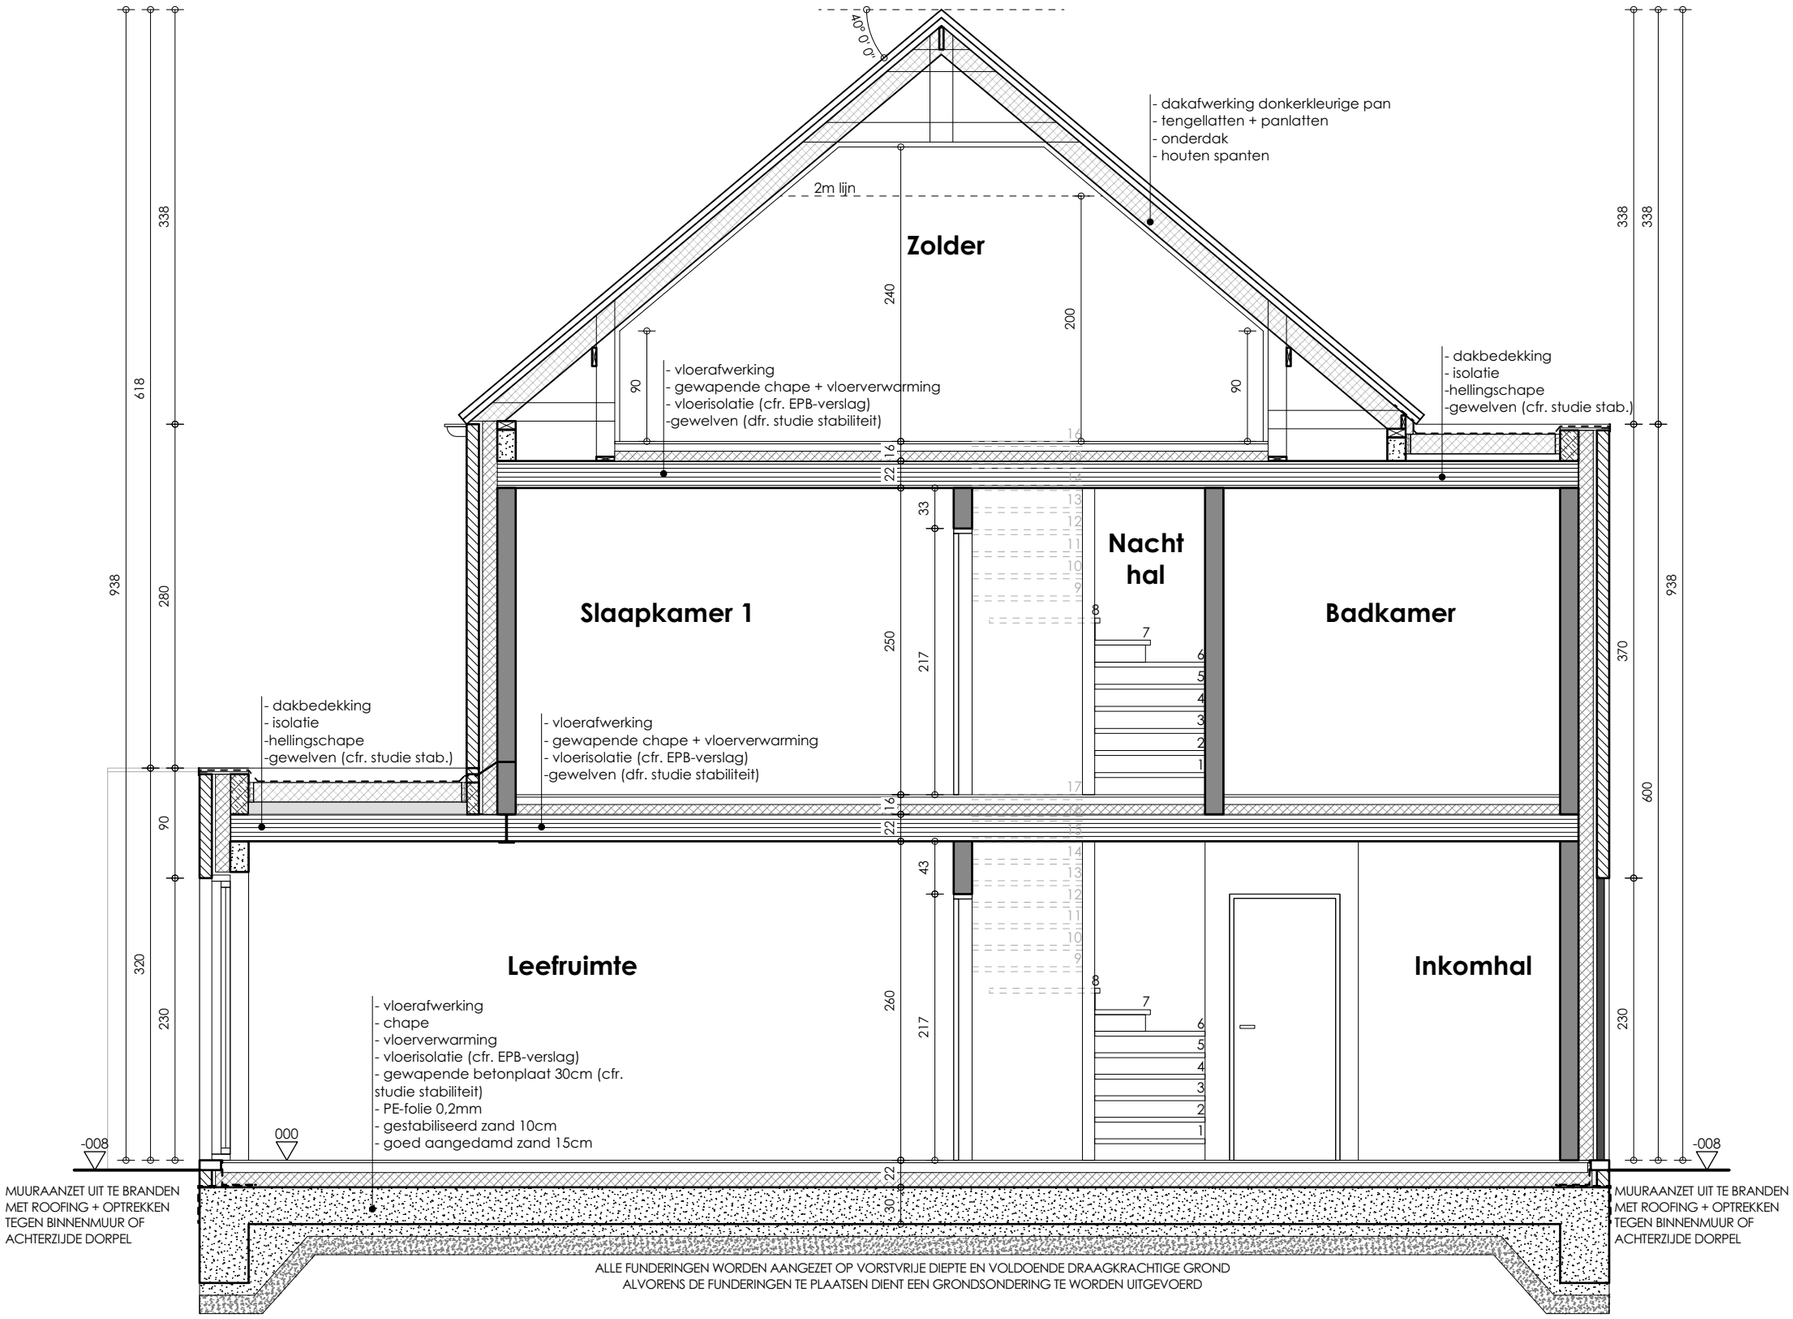

Bouwen van 4 koppelwoningen (2 x 2)
met bijhorende carports

240138
15/11/2024
Hemelrijkstraat 83
9051 Sint-Denijs-Westrem

NT SNEDE AB LOT 3

schaal 1:50

0 1 2m