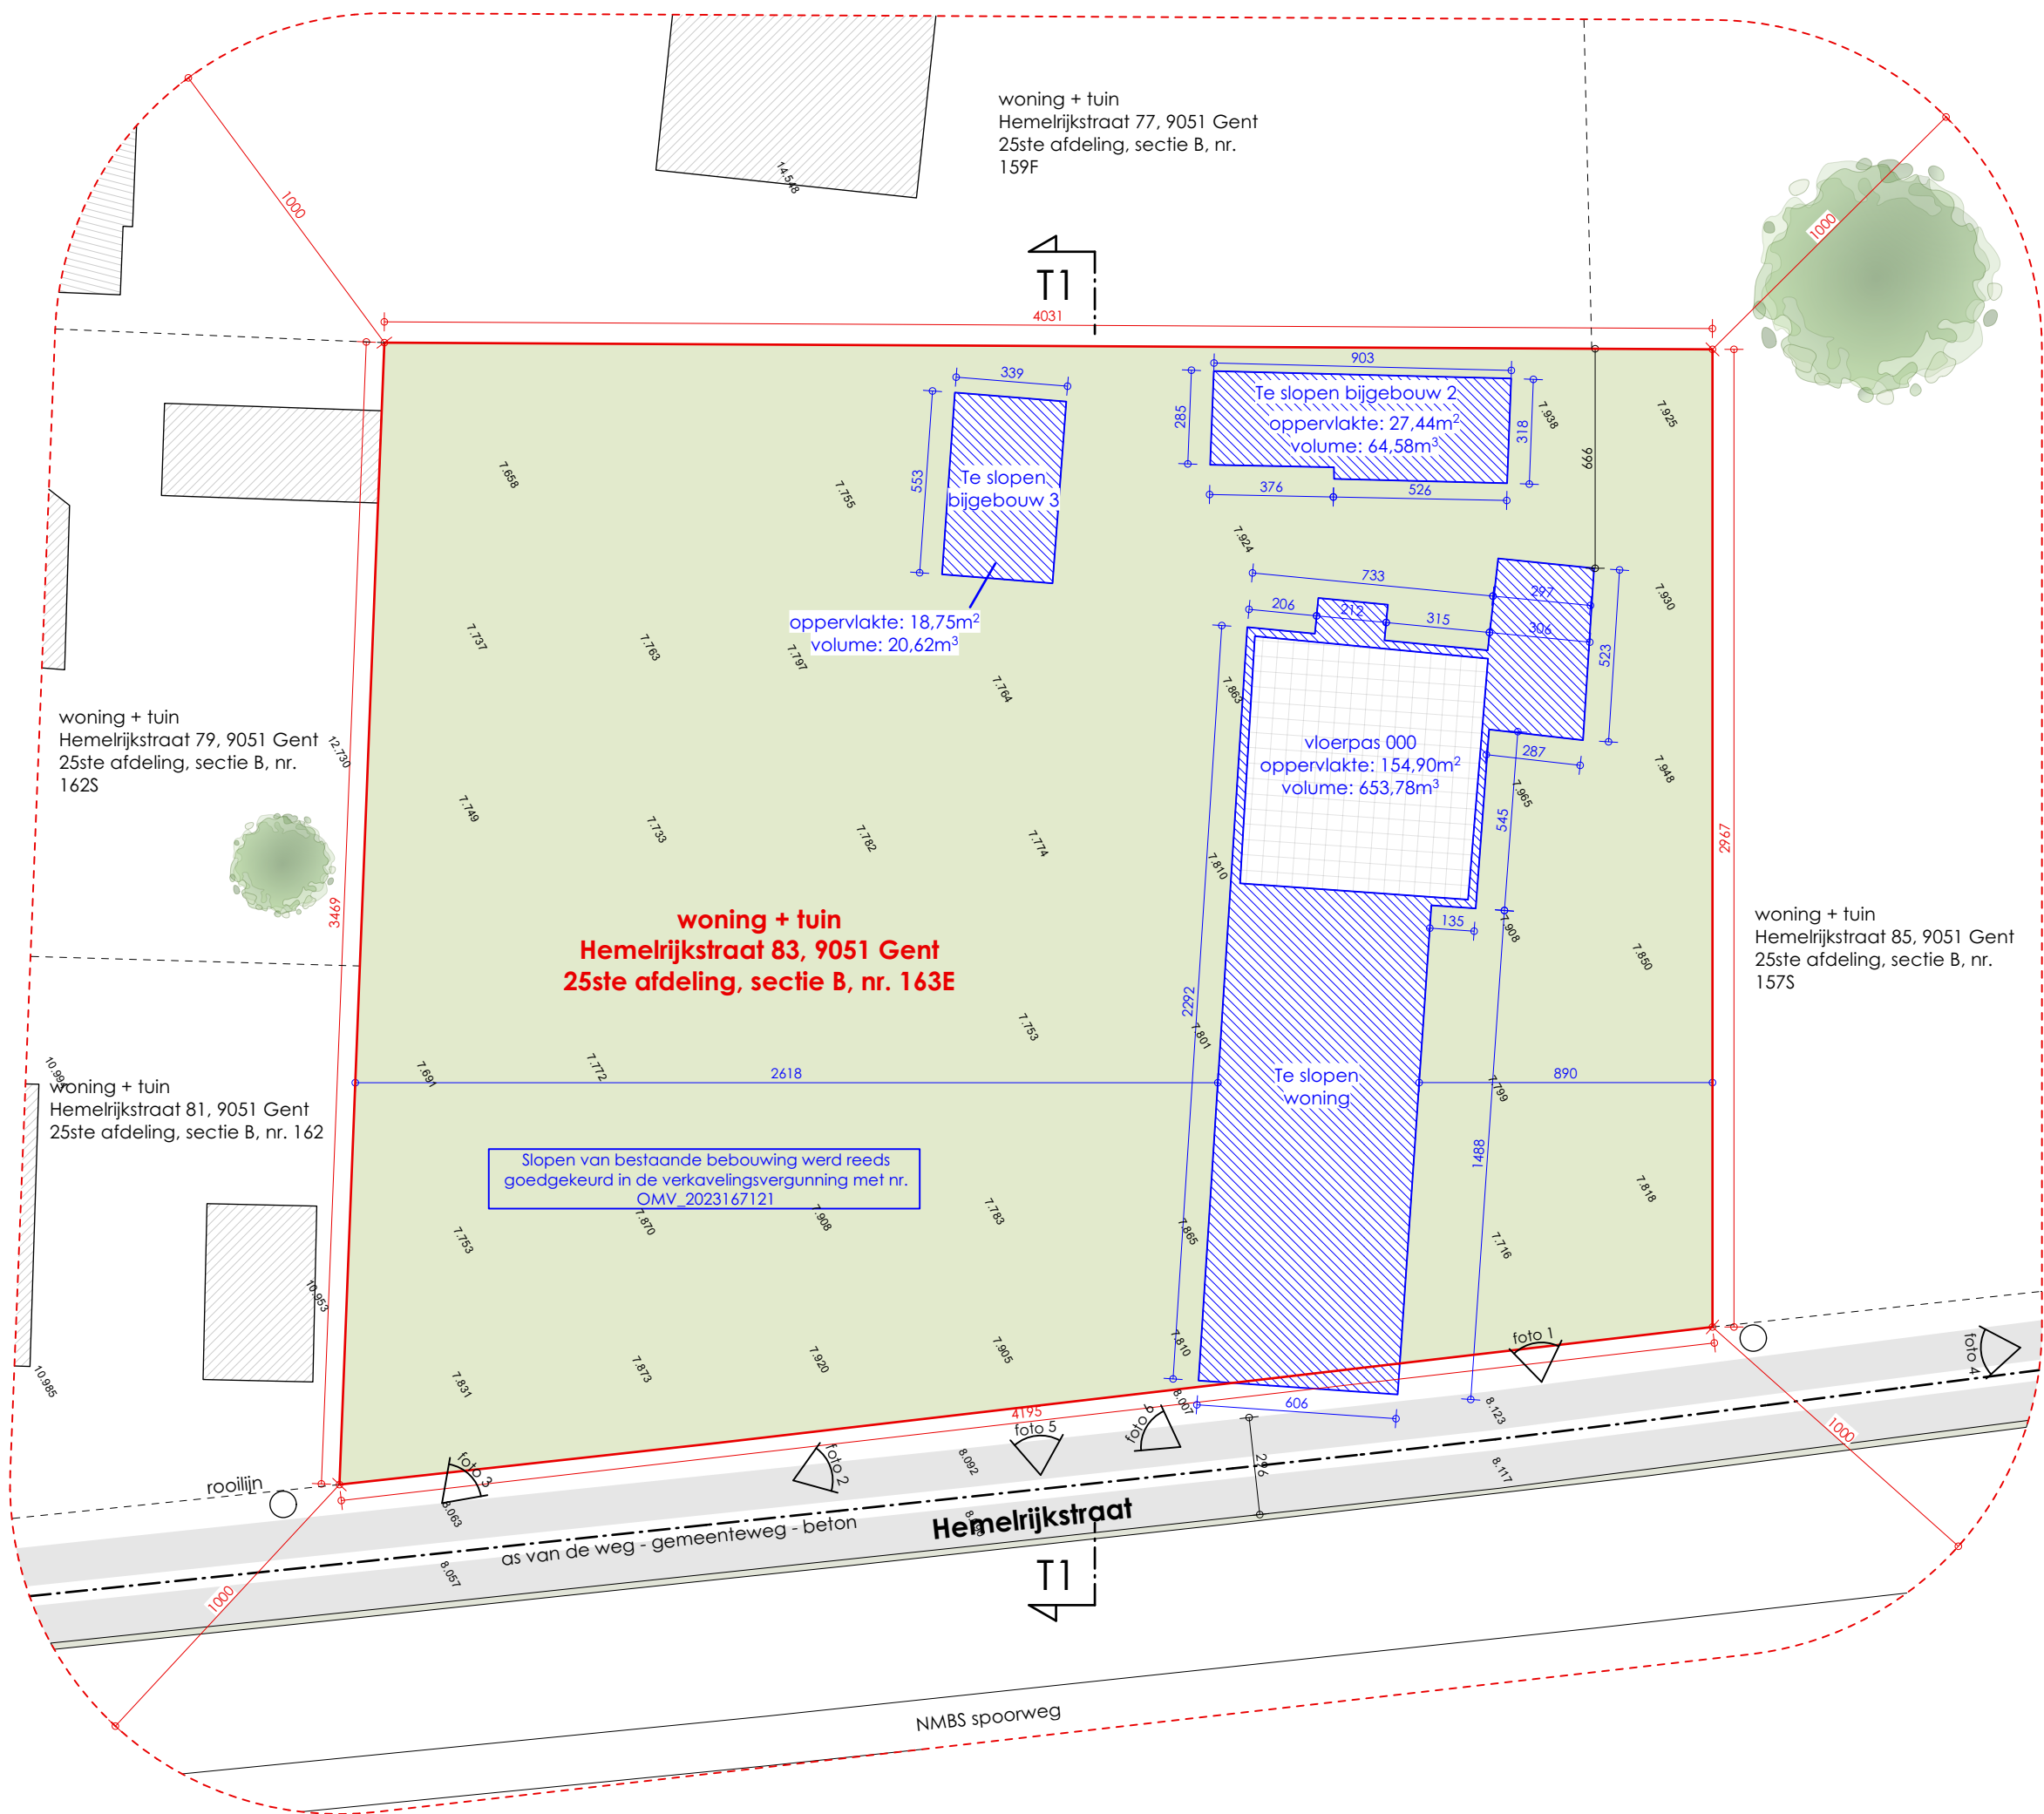


BT INPLANTINGSPLAN

SCHAAL 1/200

0 4 8m

Bouwen van 4 koppelwoningen (2 x 2)
met bijhorende carports

240138
15/11/2024
Hemelrijkstraat 83
9051 Sint-Denijs-Westrem

