


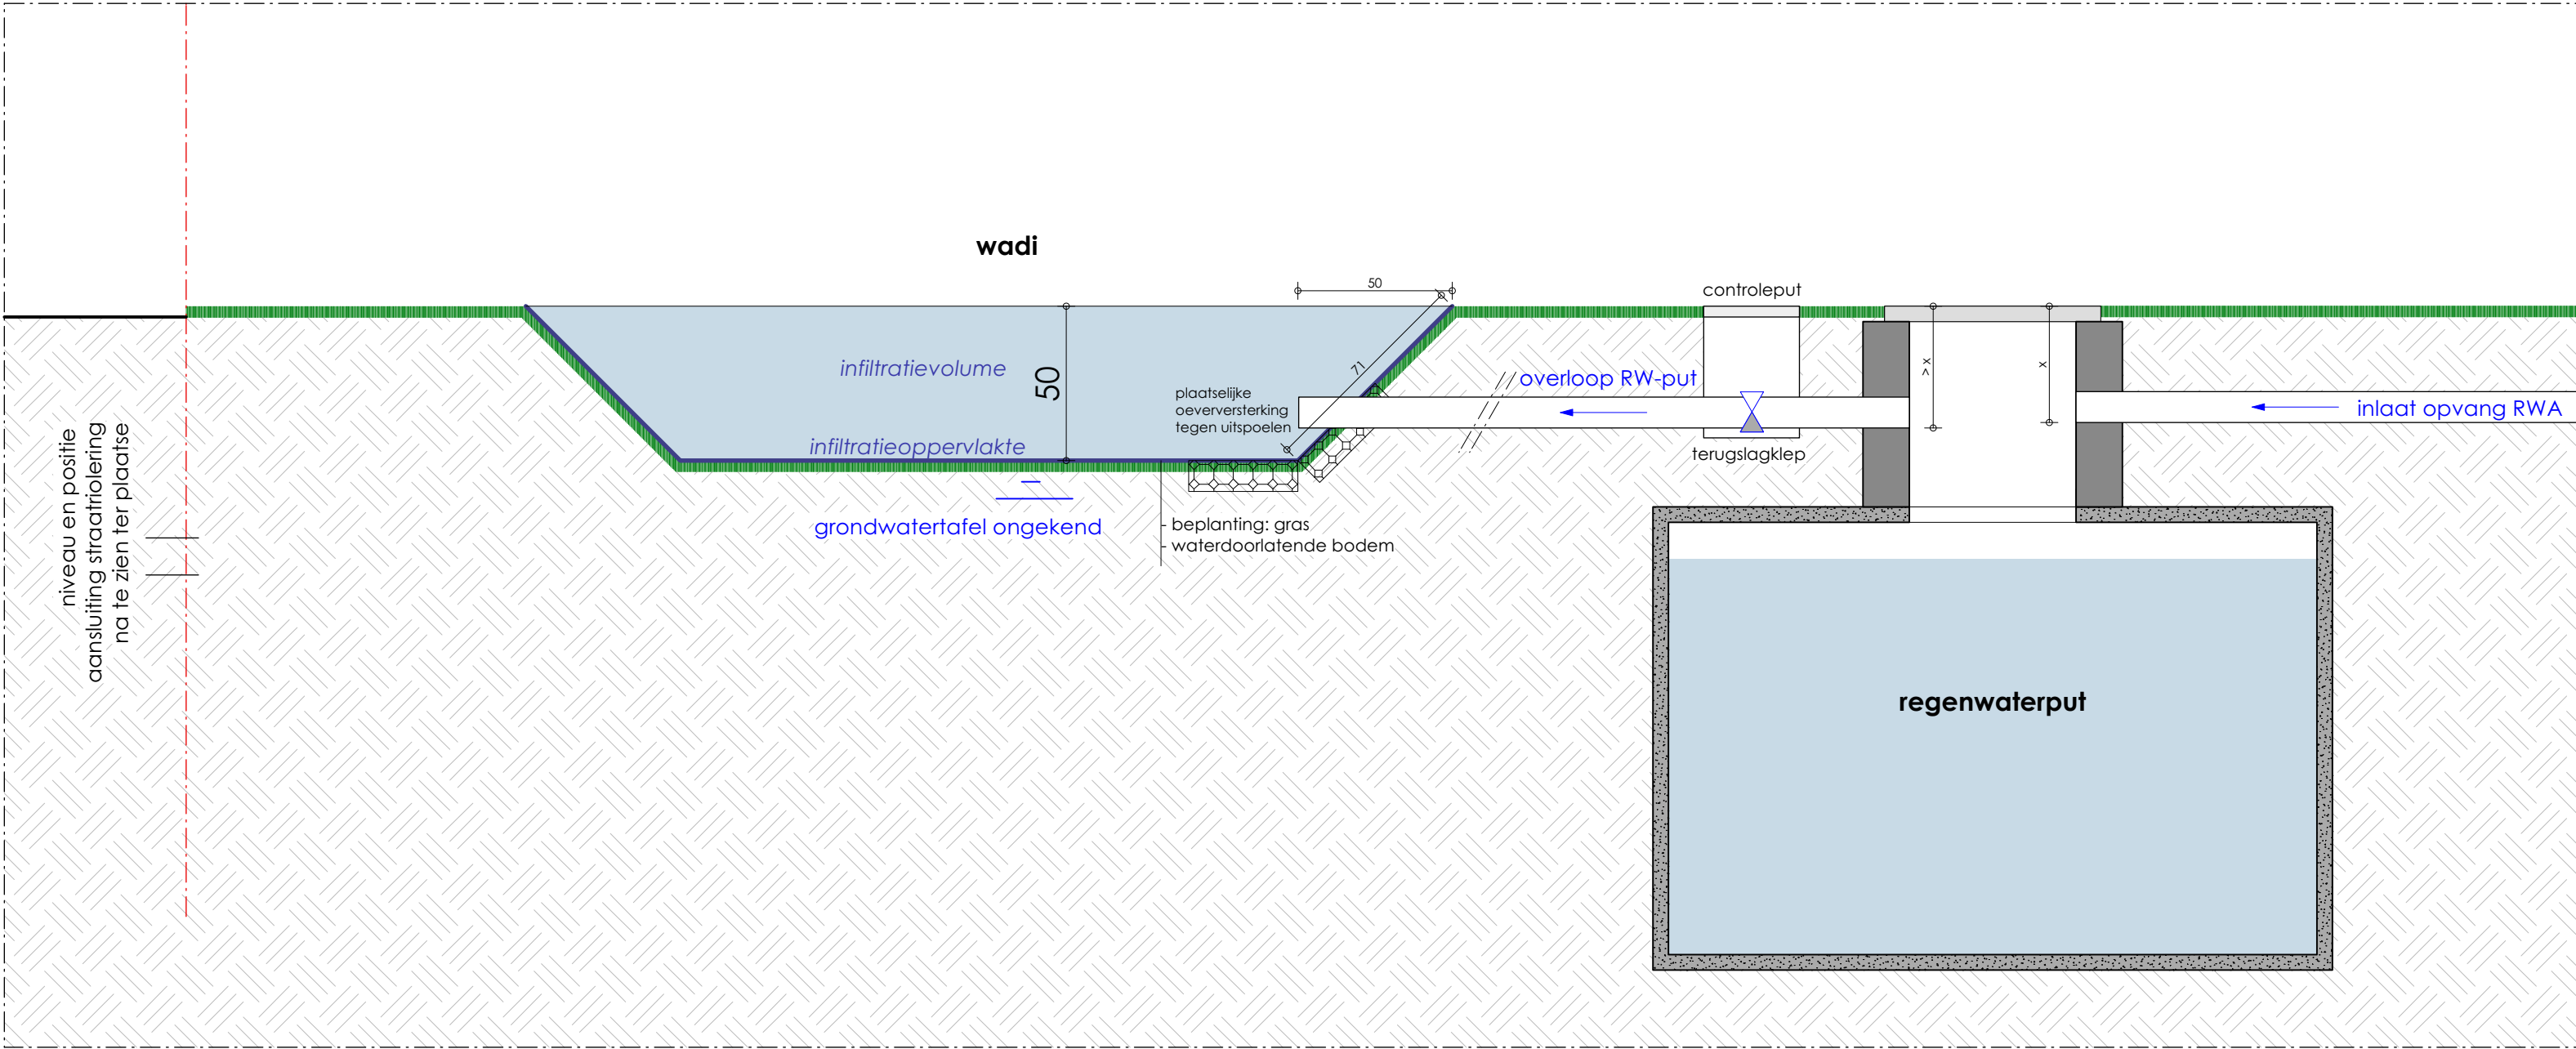

PRINCIPESNEDE INFILTRATIEVOORZIENING (bij vlak terrein en geen overloop aan de wadi)

SCHAAL 1:20

Bouwen van 4 koppelwoningen (2 x 2)
met bijhorende carports

240138
15/11/2024
Hemelrijkstraat 83
9051 Sint-Denijs-Westrem

