




BRITSOM PHILIPS architects
 steendam 74-1 9000 gent t 0032-9 334 51 80
 britsomphilips.com office@britsomphilips.com

BLOCH
 Verbouwing van meergezinswoning

OPDRACHTGEVER
 Bloch


LIGGING
 Sint-Pietersnieuwstraat 86 - 104 9000 Gent

NIEUWE TOESTAND 11.07.2024
 TERREINSNEDE 1 1/200
 alle maten dienen ter plaatse gecontroleerd te worden

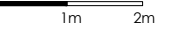

**ZIE BIJZONDERE
 VOORWAARDE(N)**

ADRES BOUWPLAATS/KADASTERGEGEVENS:
 Sint-Pietersnieuwstraat 84-94
 SOORT PLAN: Snede
 TOESTAND: bestaand
 SCHAAL: 1:200

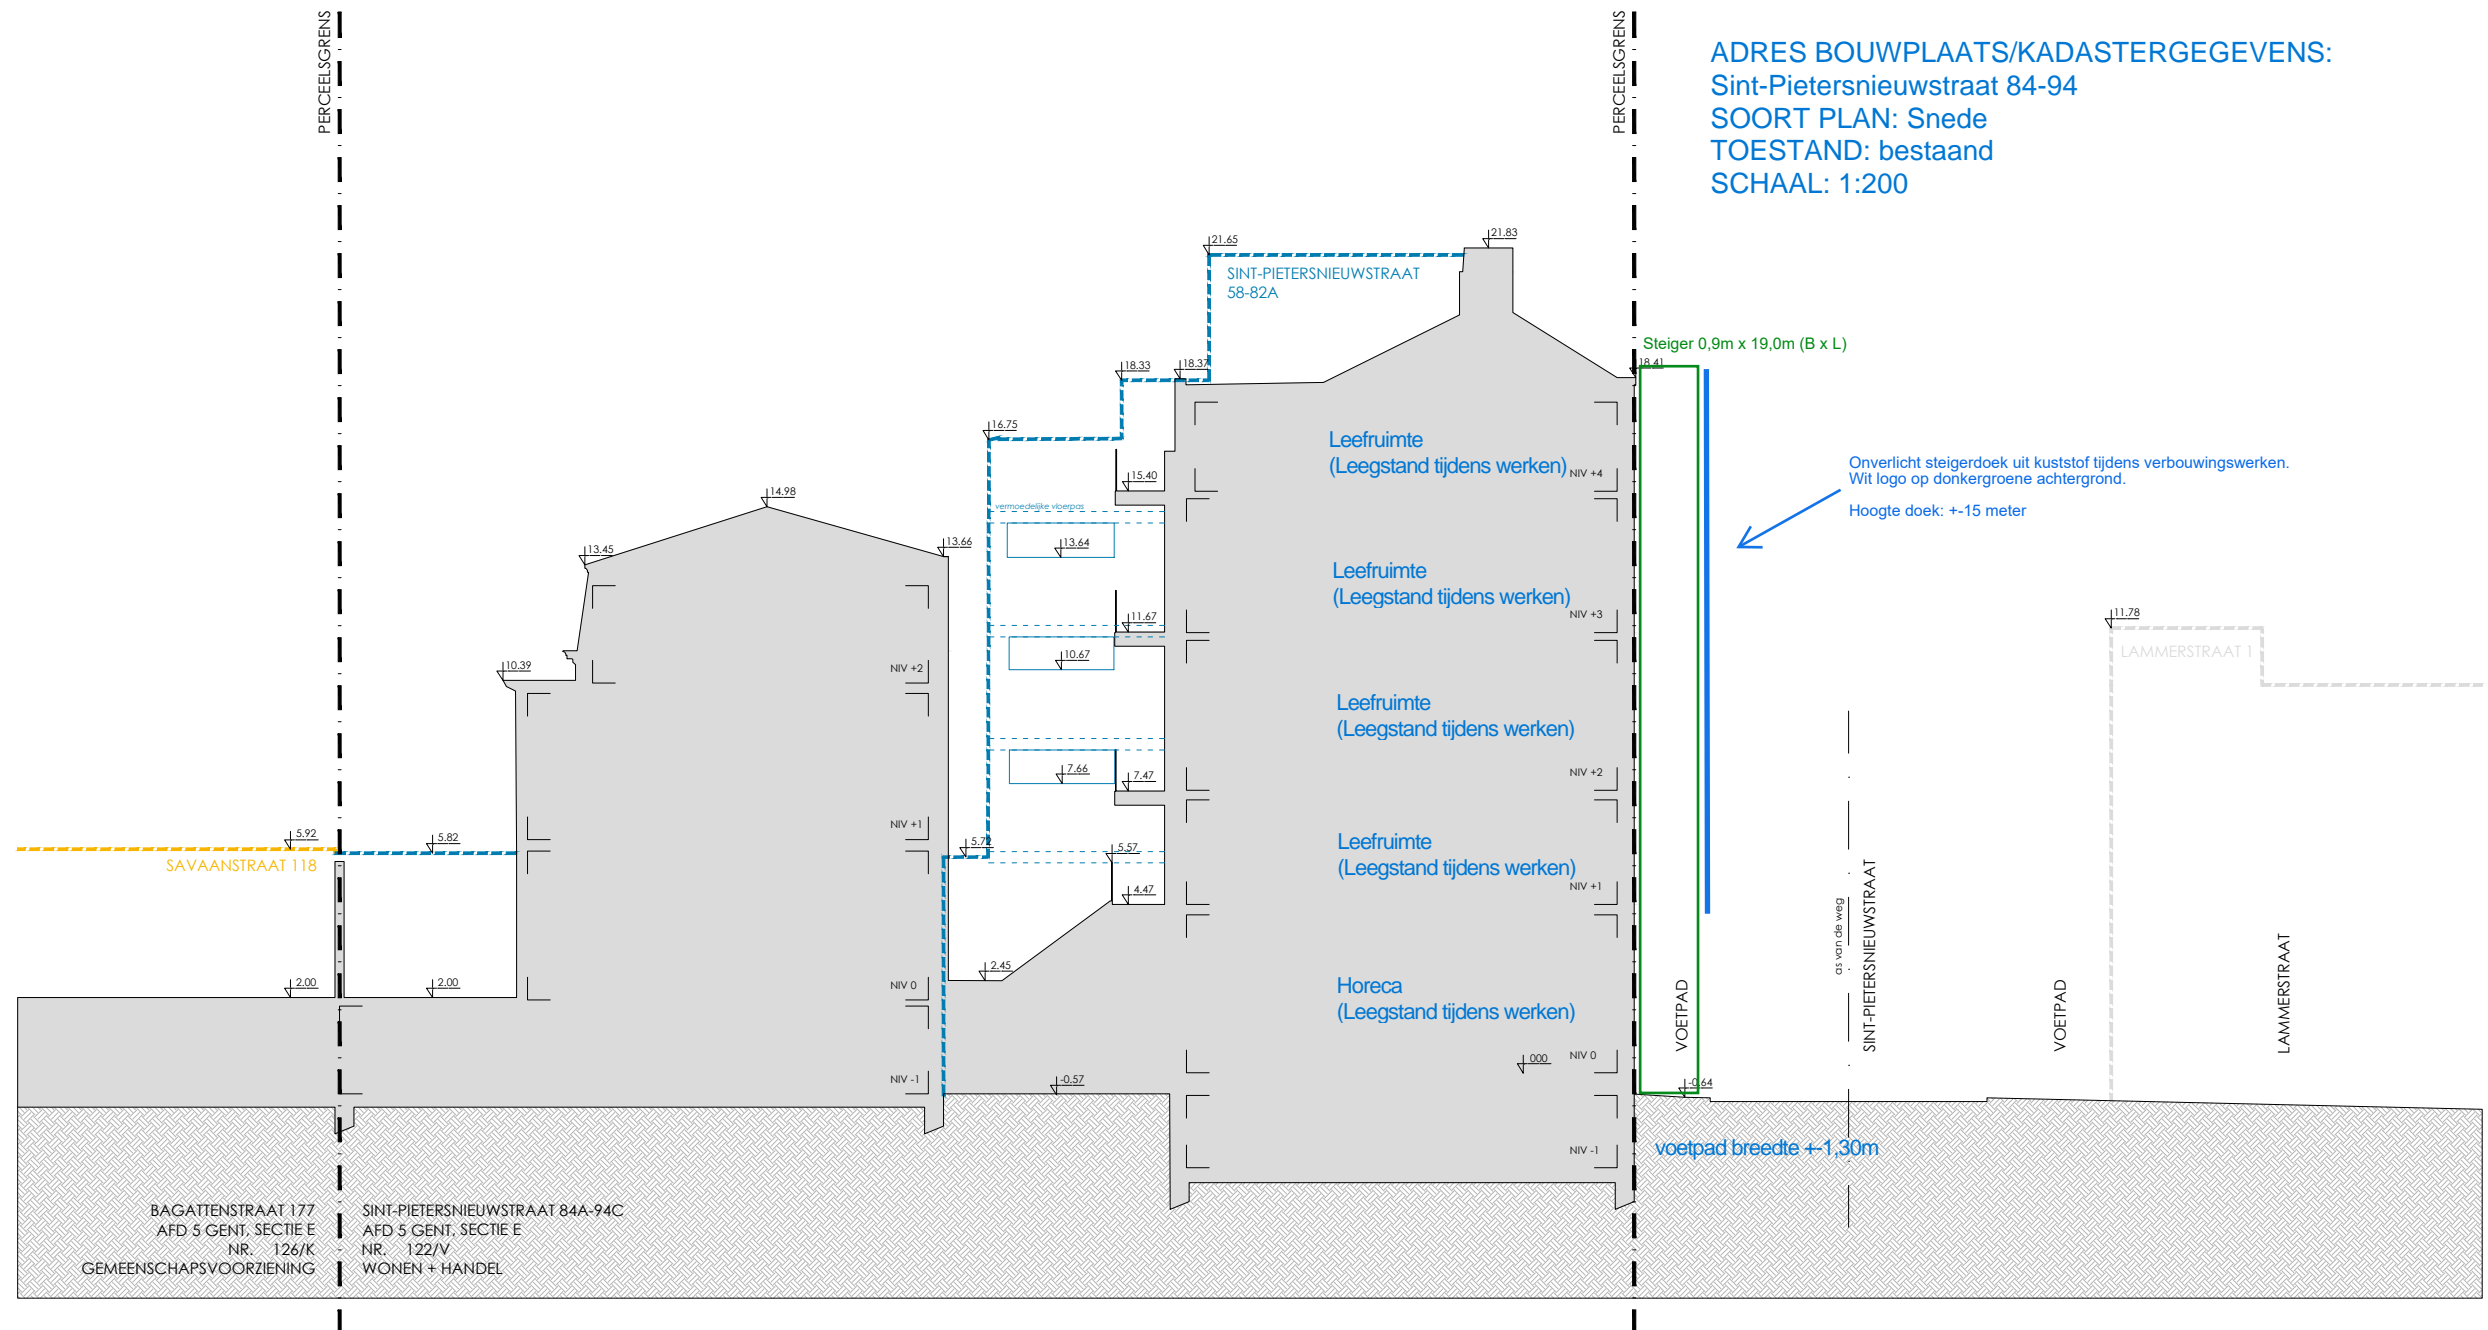

Onverlicht steigerdoek uit kuststof tijdens bouwingswerken.
 Wit logo op donkergroene achtergrond.
 Hoogte doek: +15 meter