


Nummering gevelmaterialen	
nr.	Materiaal
1	Baksteen - Rood/Bruin
2	Natuursteen sierelementen
3	Bakgoot - hout
4	Dakpannen - Rood/Bruin
5	Houten schrijnwerk - Donker bruin

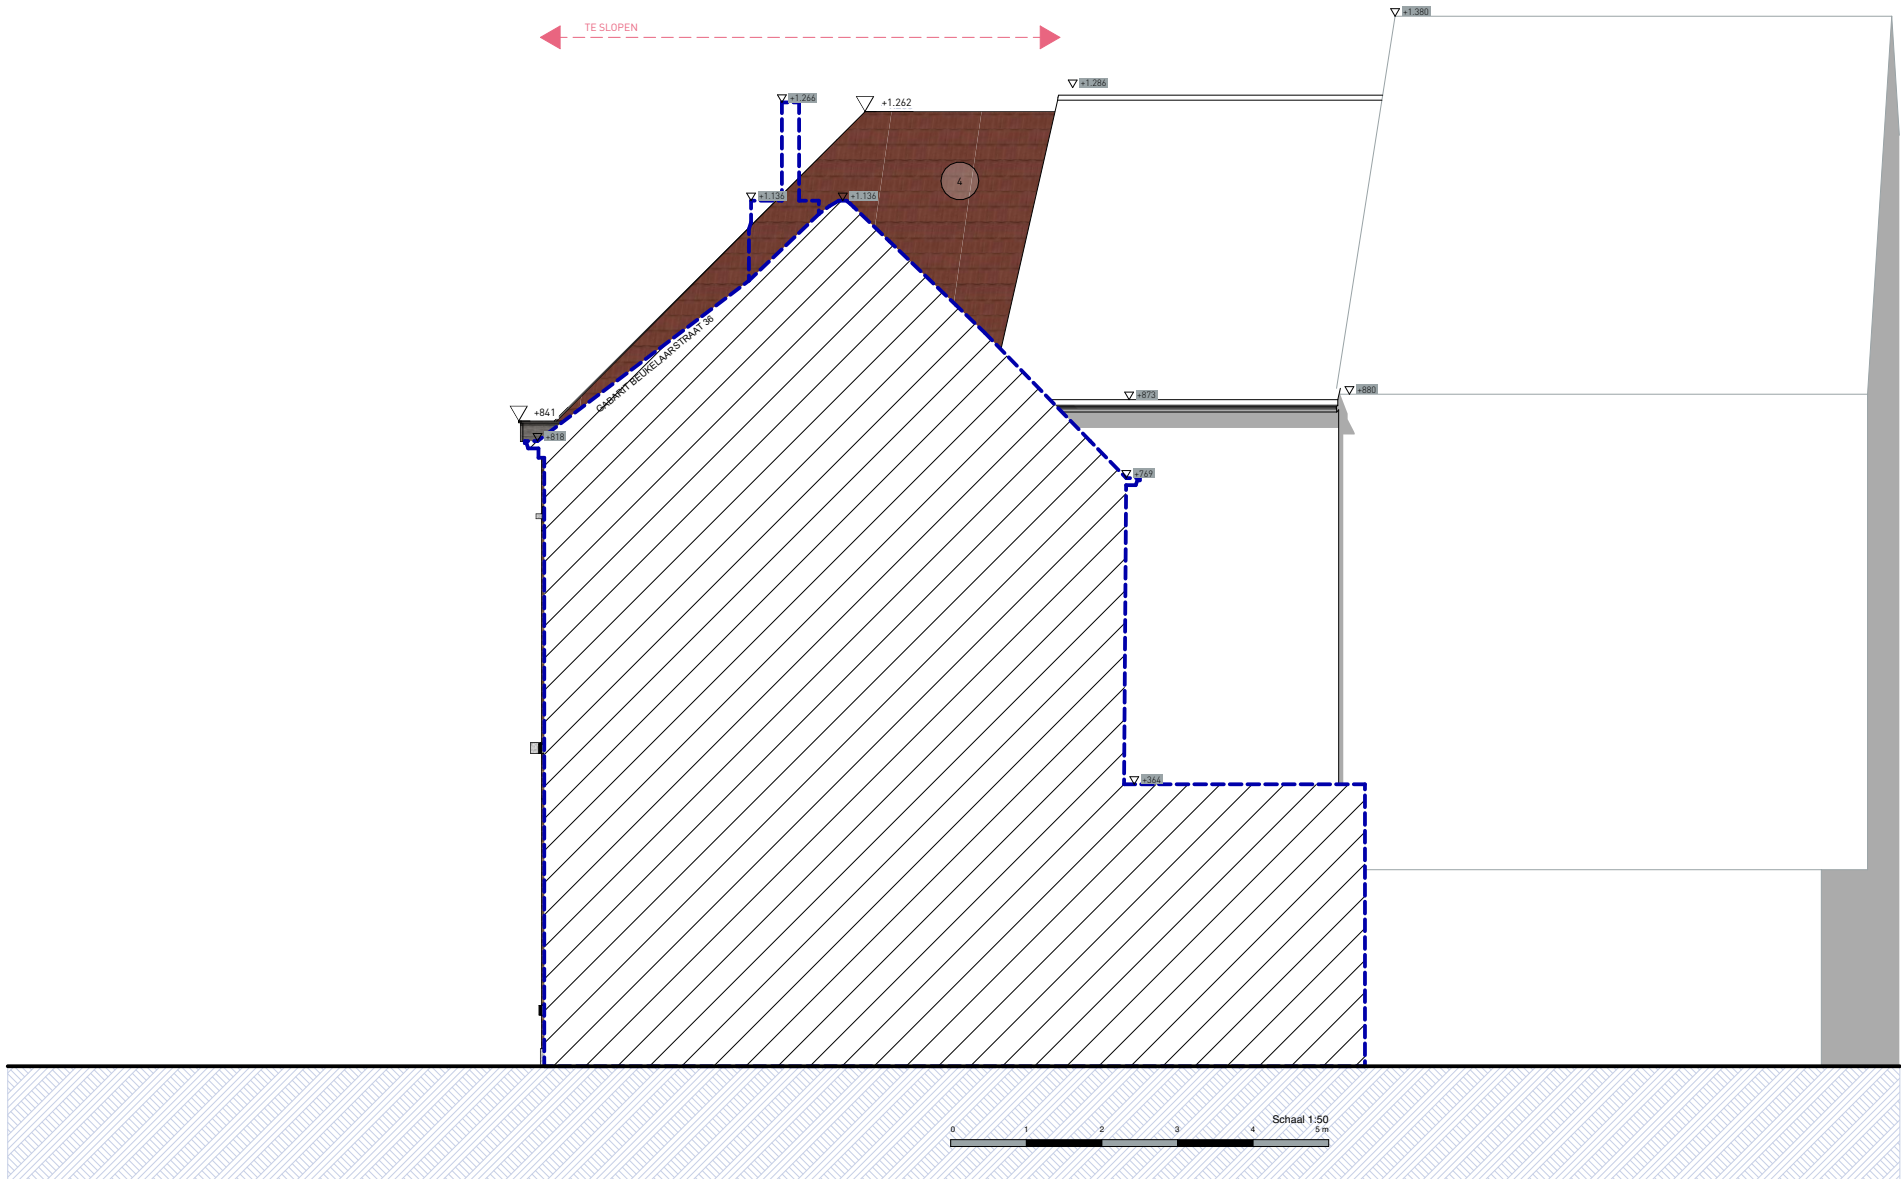

	B, 03 G Achtergevel		
Afbraak bestaande woning en nieuwbouw studio's beschut wonen	PROVINCIE Oost-Vlaanderen	BOUWHEER	ARCHITECT
	GEMEENTE Gent	VZW Organisatie Broeders van liefde Zorggroep Guislain FR. Ferrerlaan 88a	 Archipl Collectief bv Brandweerstraat 19/A1 9000 Gent +32 9 221 22 44 info@archipl.be www.archipl.be
	BOUWPLAATS	9000 Gent 09/216 33 14 0477 78 88 06	
	Groendreef 44 9050 Gent Gent 16 AFDe SECTIE K, n° 493Y2	hannes.decraene@guislain.broedersvanliefde.be	

PLAN	
Achtergevel	1:100
BA	17/01/2025