


Nummering gevelmaterialen	
nr.	Materiaal
6	Baksteen - Rood genuanceerd
7	Stucwerk - wit ruw
8	Baksteen - verticaal stapelverband - Rood
9	Aluminium buitenschrijnwerk - roze-rood
10	Baksteen - creme wit
11	Baksteen Verticaal - creme wit

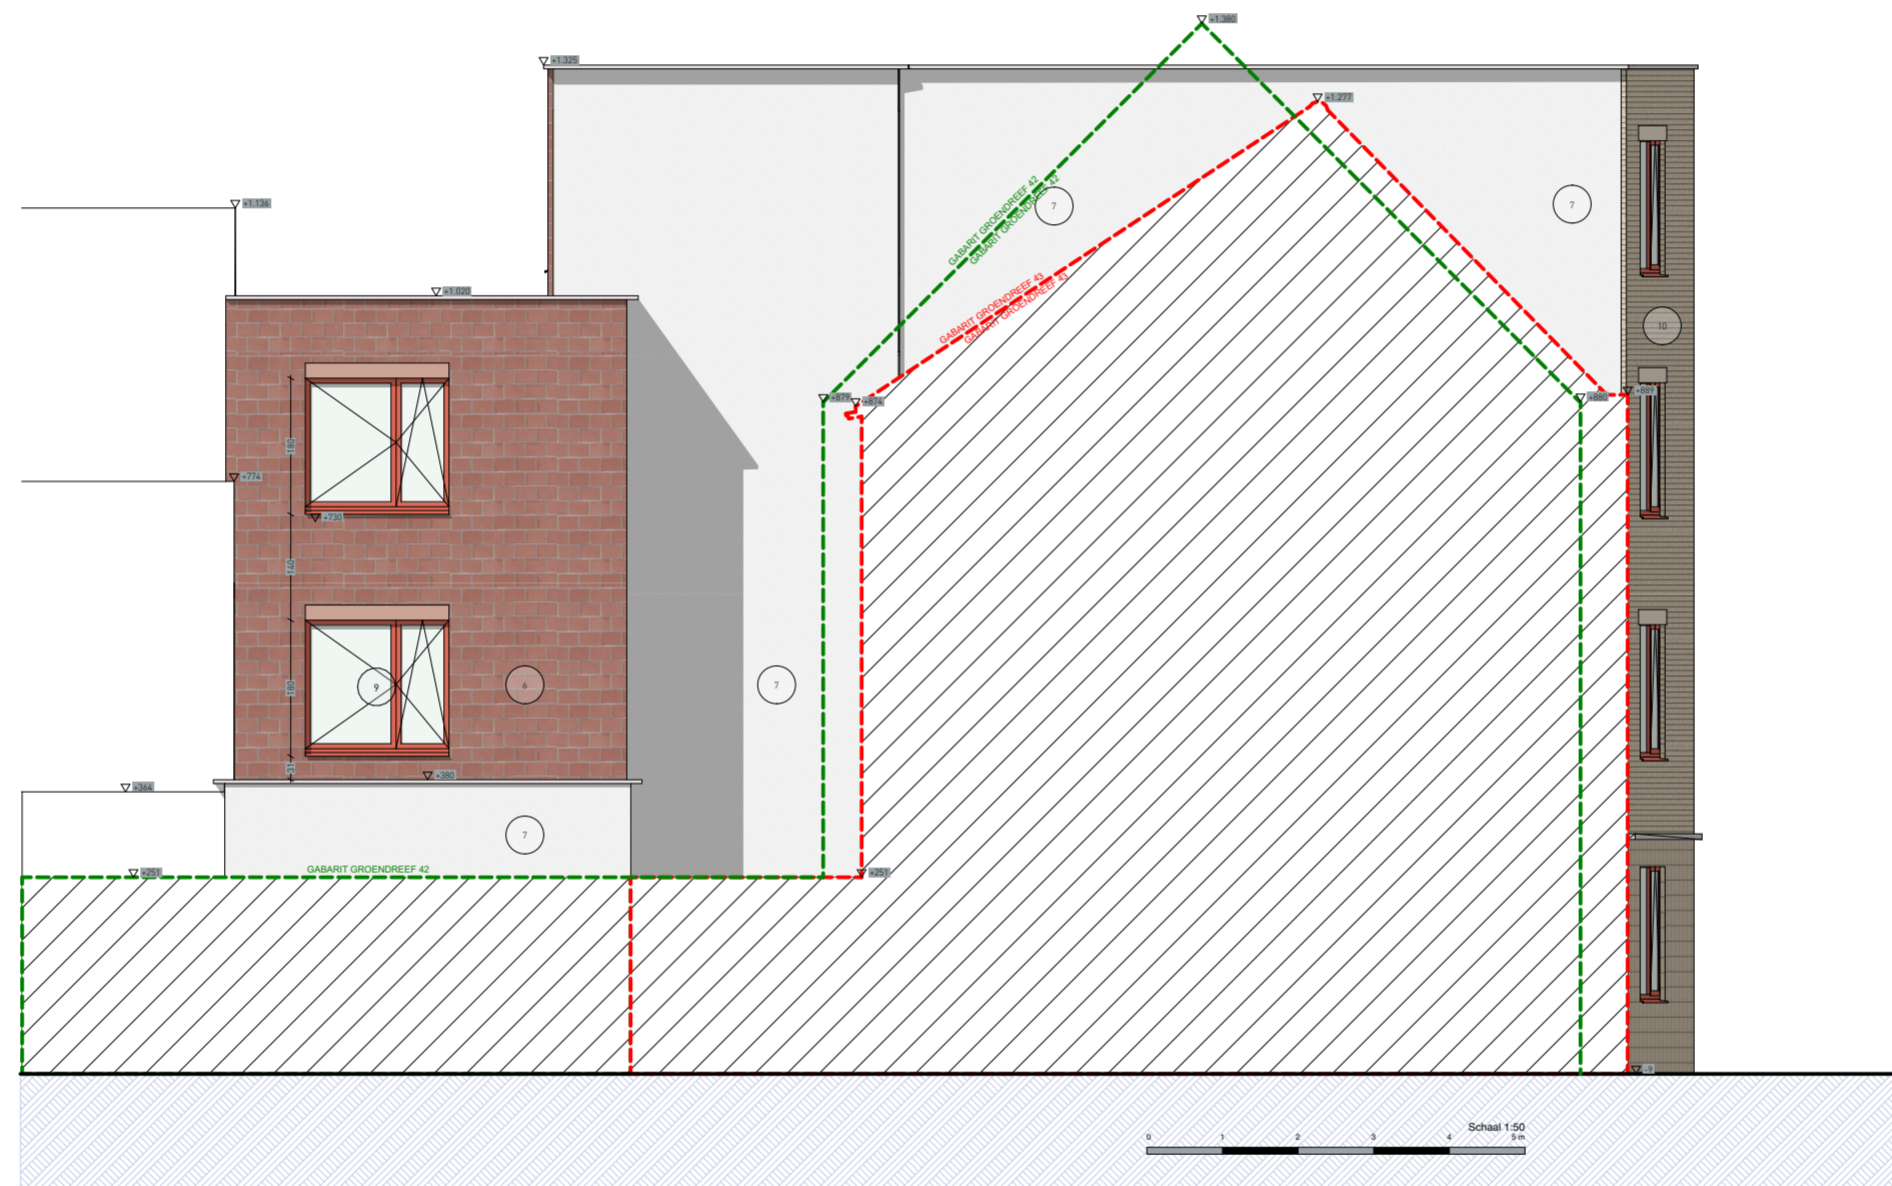

**ZIE BIJZONDERE
VOORWAARDE(N)**

Afbraak bestaande woning en nieuwbouw studio's beschut wonen	PROVINCIE	Oost-Vlaanderen	BOUWHEER	ARCHITECT	N 04 G Linkergevel
	GEMEENTE	Gent	VZW Organisatie Broeders van liefde Zorggroep Guislain FR. Ferrerlaan 88a 9000 Gent 09/216 33 14 0477 78 88 06 hannes.dekraene@guislain.broedersvanliefde.be	archipl Archipl Collectief bv Brandweerstraat 19/A1 9000 Gent +32 9 221 22 44 info@archipl.be www.archipl.be	
	BOUWPLAATS				
	Groendreef 44 9050 Gent Gent 16 AFDe SECTIE K, n° 493Y2				

PLAN	
Linkergevel	1:100
BA	17/01/2025