


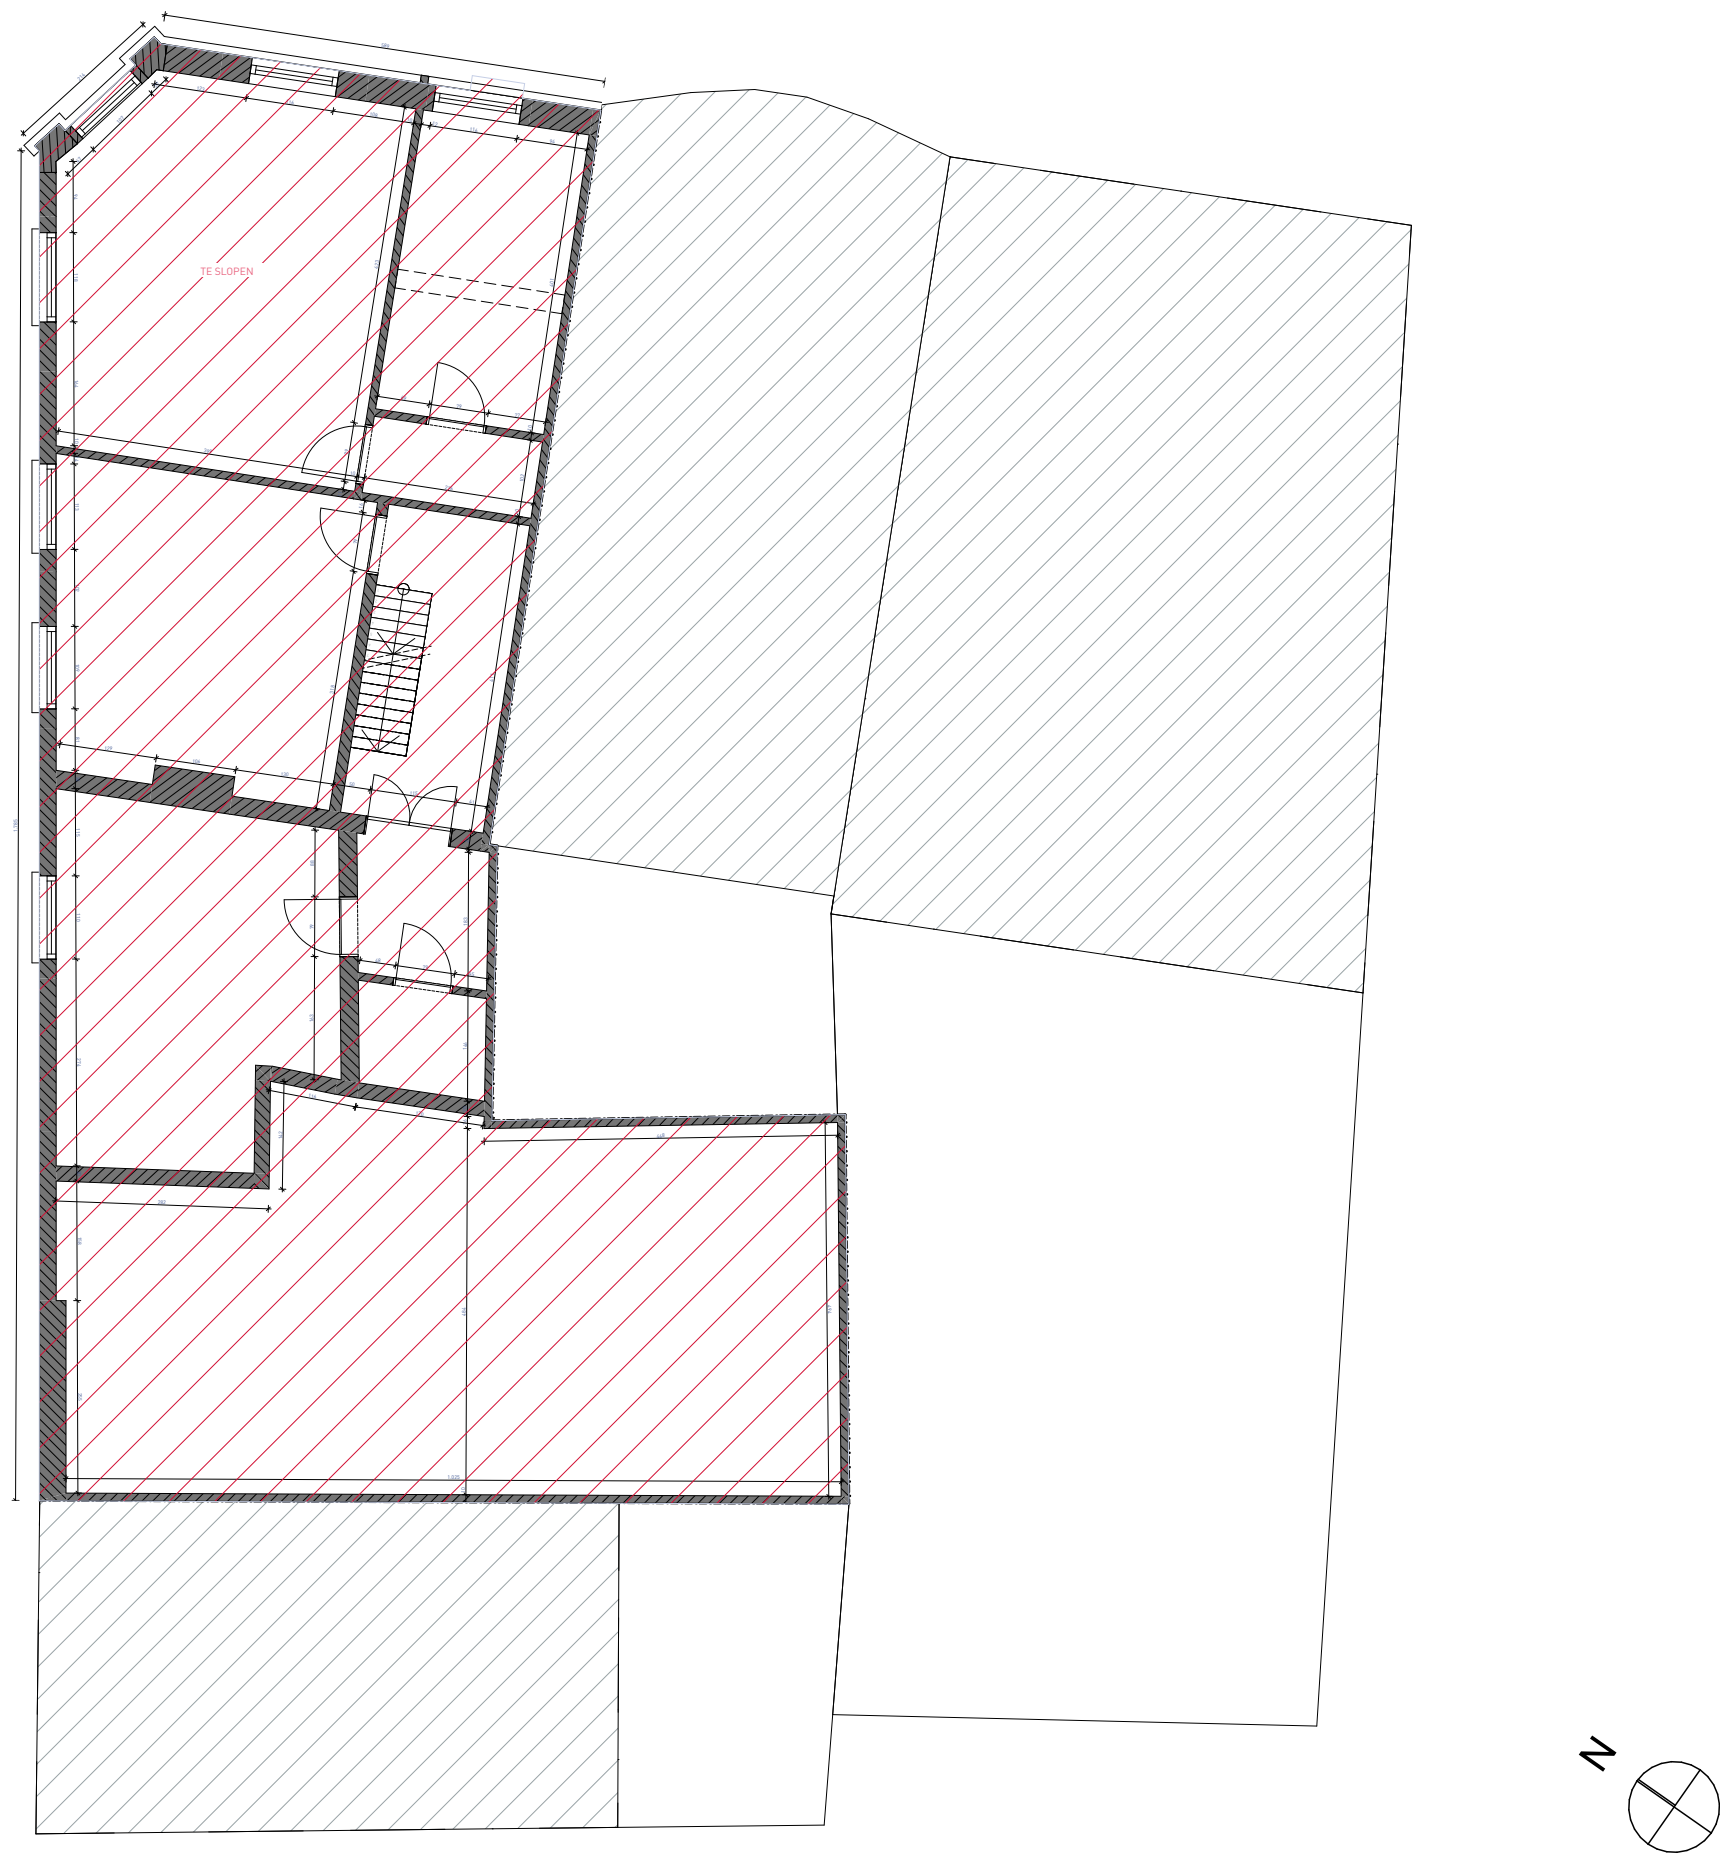

Afbraak bestaande woning en nieuwbouw studio's beschut wonen	B, 01 P 1e verdieping		
	PROVINCIE	Oost-Vlaanderen	BOUWHEER
	GEMEENTE	Gent	VZW Organisatie Broeders van liefde
	BOUWPLAATS		Zorggroep Guislain
	Groendreef 44		FR. Ferrerlaan 88a
	9050 Gent		9000 Gent
	Gent 16 AFDe		09/216 33 14
	SECTIE K, n° 493Y2		0477 78 88 06
			hannes.decraene@guislain.broedersvanliefde.be
			ARCHITECT
			archipl
			Archipl Collectief bv
			Brandweerstraat 19/A1 9000 Gent
			+32 9 221 22 44
			info@archipl.be
			www.archipl.be

PLAN	
verdieping 01	1:100
BA	19/12/2024