


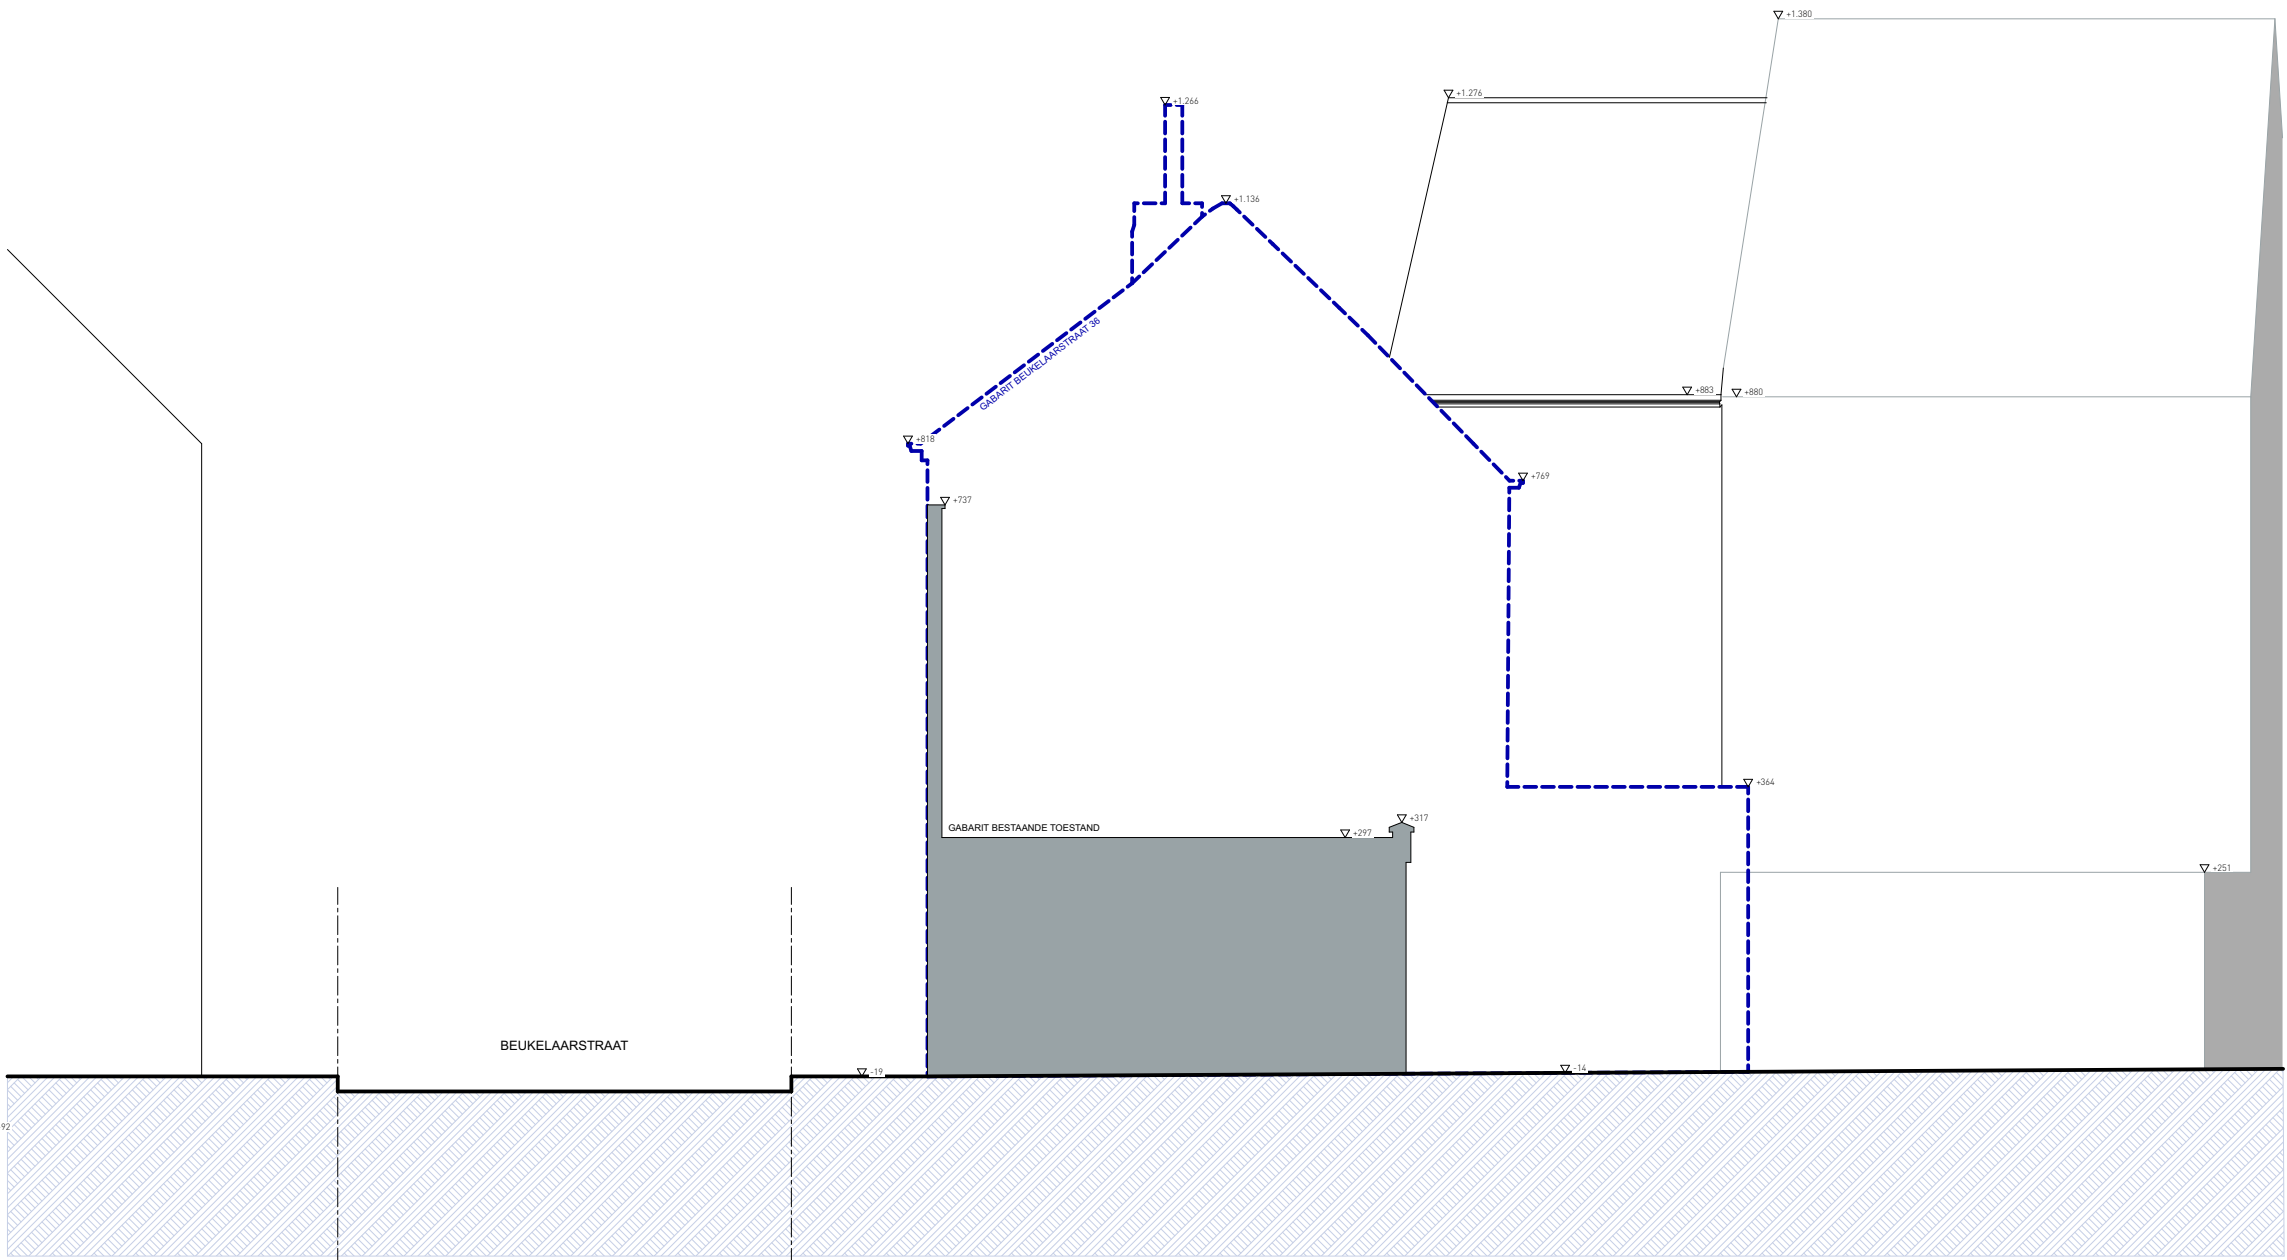

	B 01 T Terreinprofiel			
Afbraak bestaande woning en nieuwbouw studio's beschut wonen	PROVINCIE	Oost-Vlaanderen	BOUWHEER	ARCHITECT
	GEMEENTE	Gent	VZW Organisatie Broeders van liefde Zorggroep Guislain FR. Ferrerlaan 88a 9000 Gent 09/216 33 14 0477 78 88 06 hannes.decraene@guislain.broedersvanliefde.be	 Archipl Collectief bv Brandweerstraat 19/A1 9000 Gent +32 9 221 22 44 info@archipl.be www.archipl.be
	BOUWPLAATS			
	Groendreef 44 9050 Gent Gent 16 AFDe SECTIE K, n° 493Y2			

PLAN	
Terreinprofiel	1:100
BA	17/01/2025