


**ZIE BIJZONDERE
VOORWAARDE(N)**

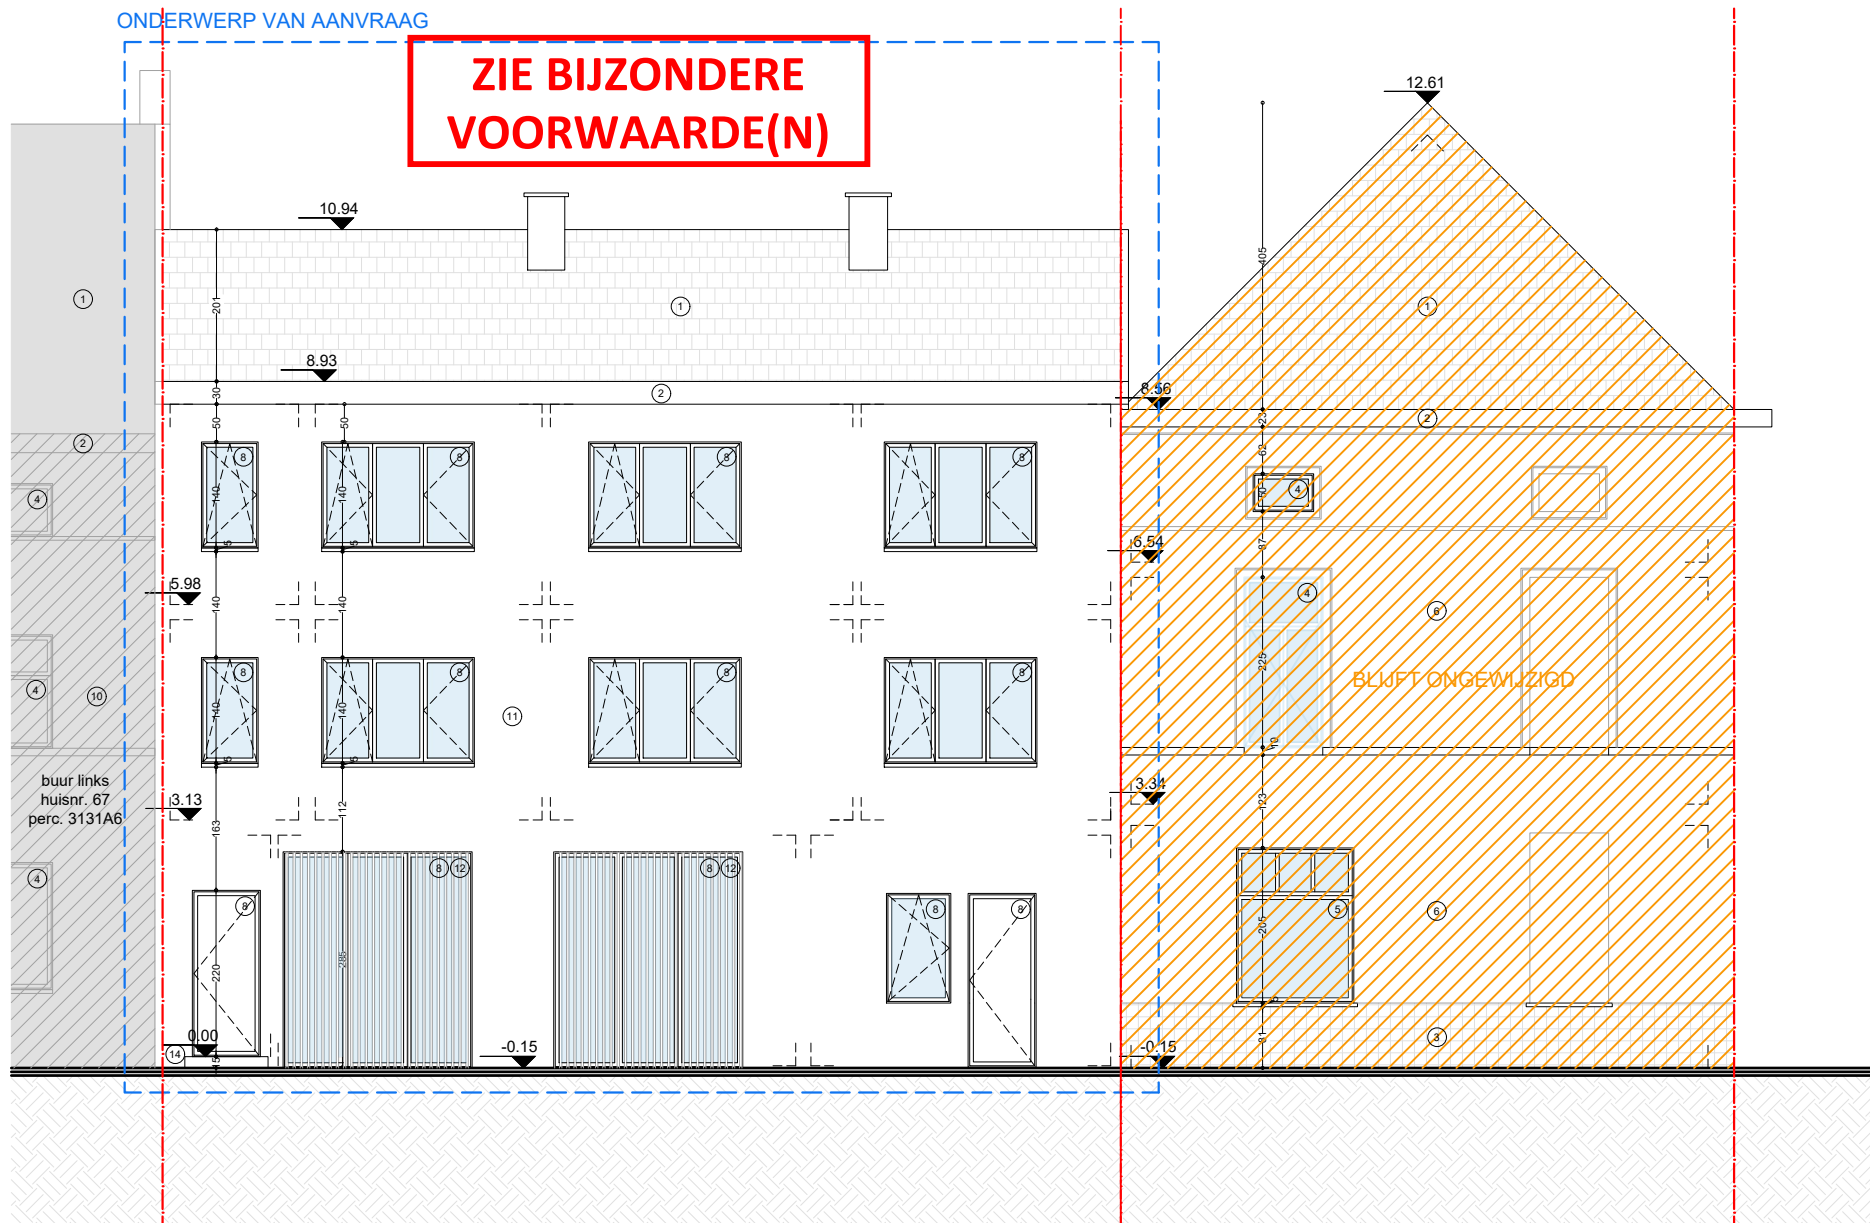

planinhoud

Voorgevel (krevelstraat)

Geplande toestand

dossier

Krevelstraat 69-71
9000 Gent

stabiliteit
stabiliteitswerken uit te voeren volgens studie ingenieur

maatvoering
Deze plannen zijn opgesteld als principetekeningen, de afmetingen zijn richtgevend. Alle documenten en maten dienen vooraf en tijdens de werken gecontroleerd te worden. Alle afwijkingen dienen gemeld te worden aan de architect en opdrachtgever. Deze plannen zijn onder voorbehoud van stabiliteitsstudie en technieken.

EPB, veiligheid & ventilatie
verplichte aanstelling van een veiligheidscoördinator, EPB- en ventilatieverslaggever

plan
8/8

schaal
1/100

datum
19/02/2025

