


ZIE BIJZONDERE  
VOORWAARDE(N)

afd 5 sectie E  
nr. 1951/00X000  
H.Metdepenningenstraat 14  
9000 Gent  
Studentenhuisvesting

afd 5 sectie E  
nr.1968/00T000  
H.Metdepenningenstraat 33  
9000 Gent  
woning

afd 5 sectie E  
nr.1968/00S0000  
H.Metdepenningenstraat 35  
9000 Gent  
Studentenhuisvesting

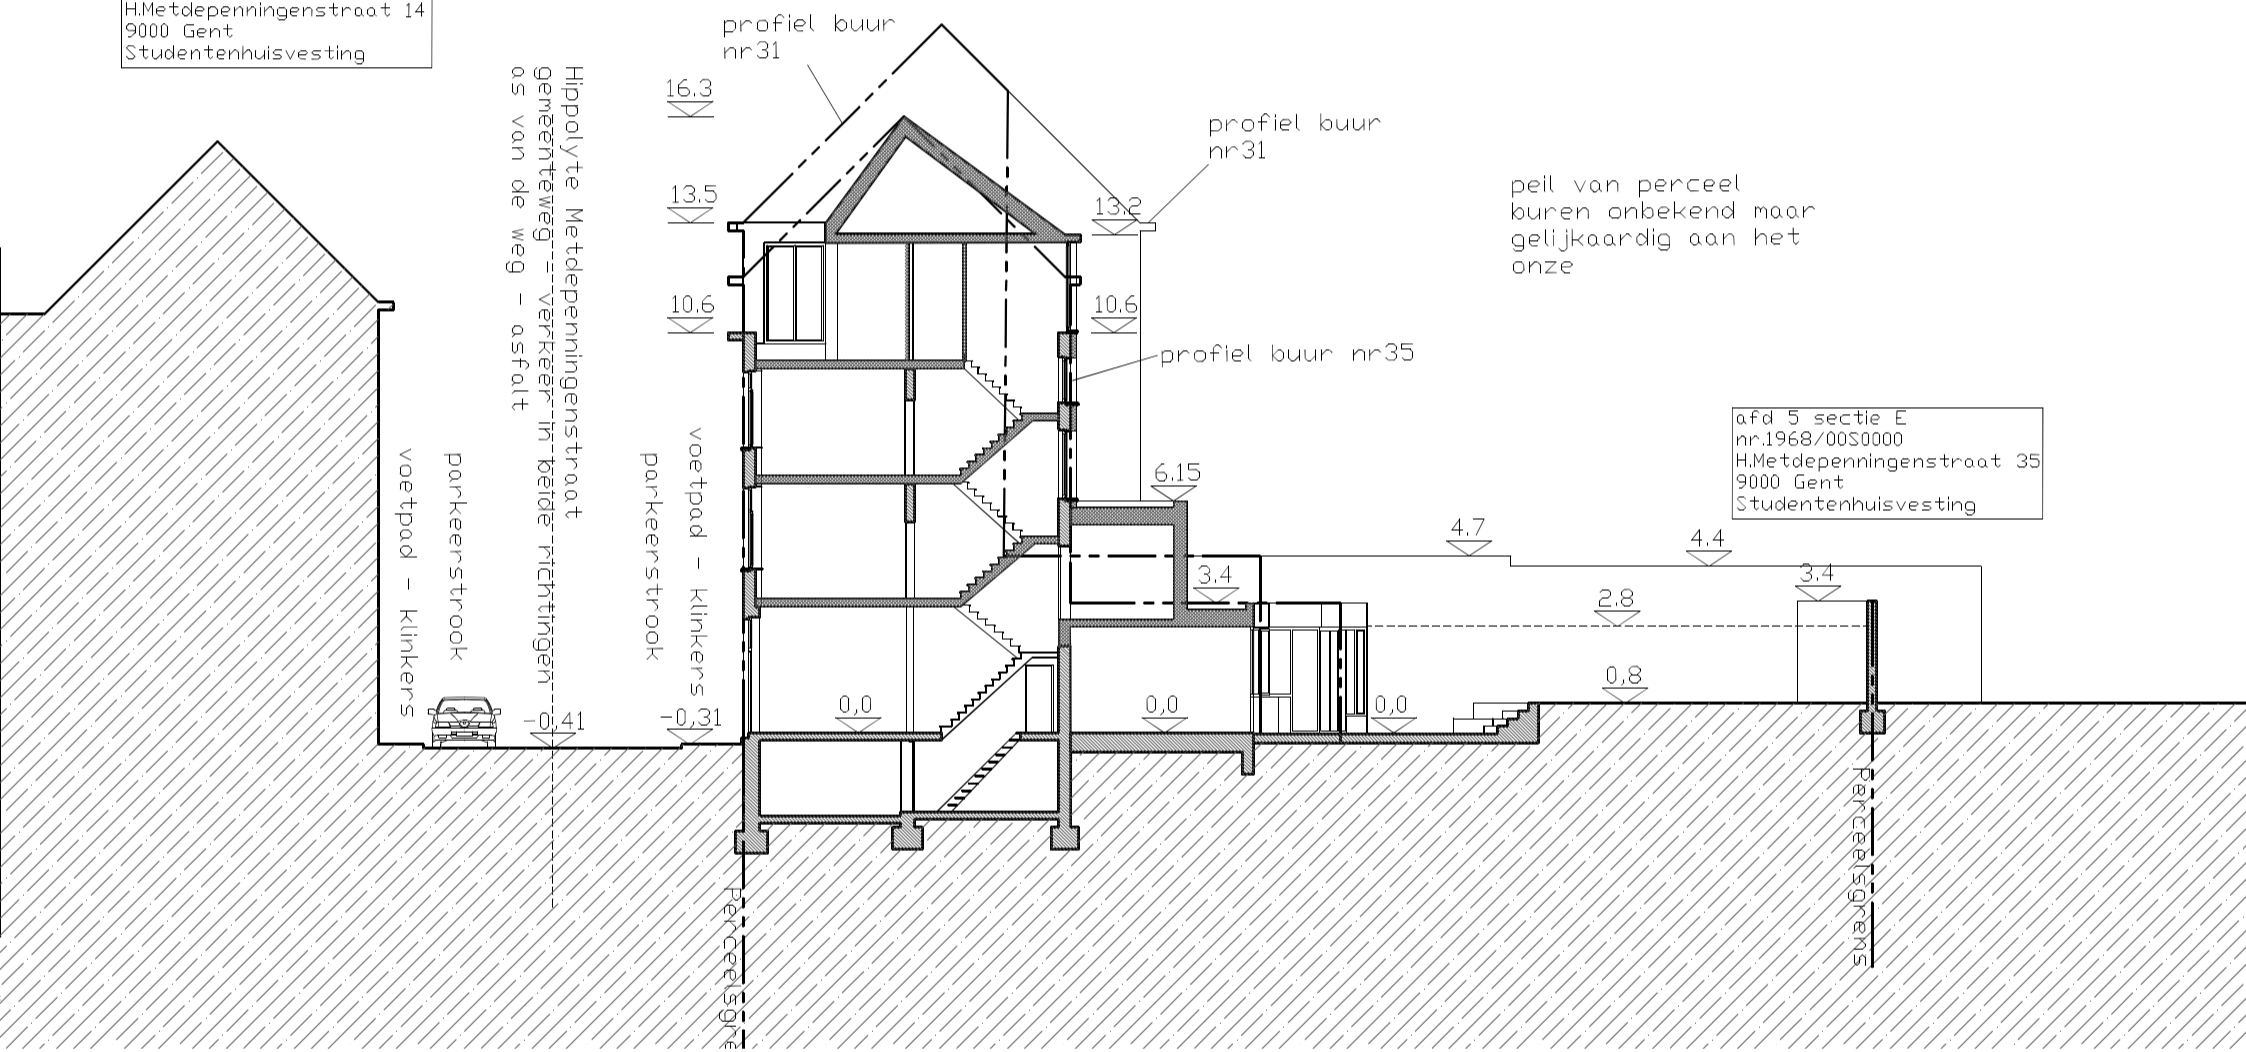

aanvraag omgevingsvergunning  
verbouwing van een  
rijwoning

ARCHITECT  
Astrid Kempeneers

Hippolyte Metdepenningenstraat 33  
9000 Gent


BOUWPLAATS  
Hippolyte Metdepenningenstraat 33  
9000 GENT

BOUWHEER  
Daan Van Hauwermeiren &  
Astrid Kempeneers

TERREINSNEDE

Nieuwe toestand

1/200

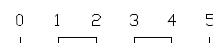

netto vloeroppervlakte  
bestaand 169.8m<sup>2</sup>  
nieuw 179.9m<sup>2</sup>

nr 13 - 02/02/2024