


**ZIE BIJZONDERE
VOORWAARDE(N)**

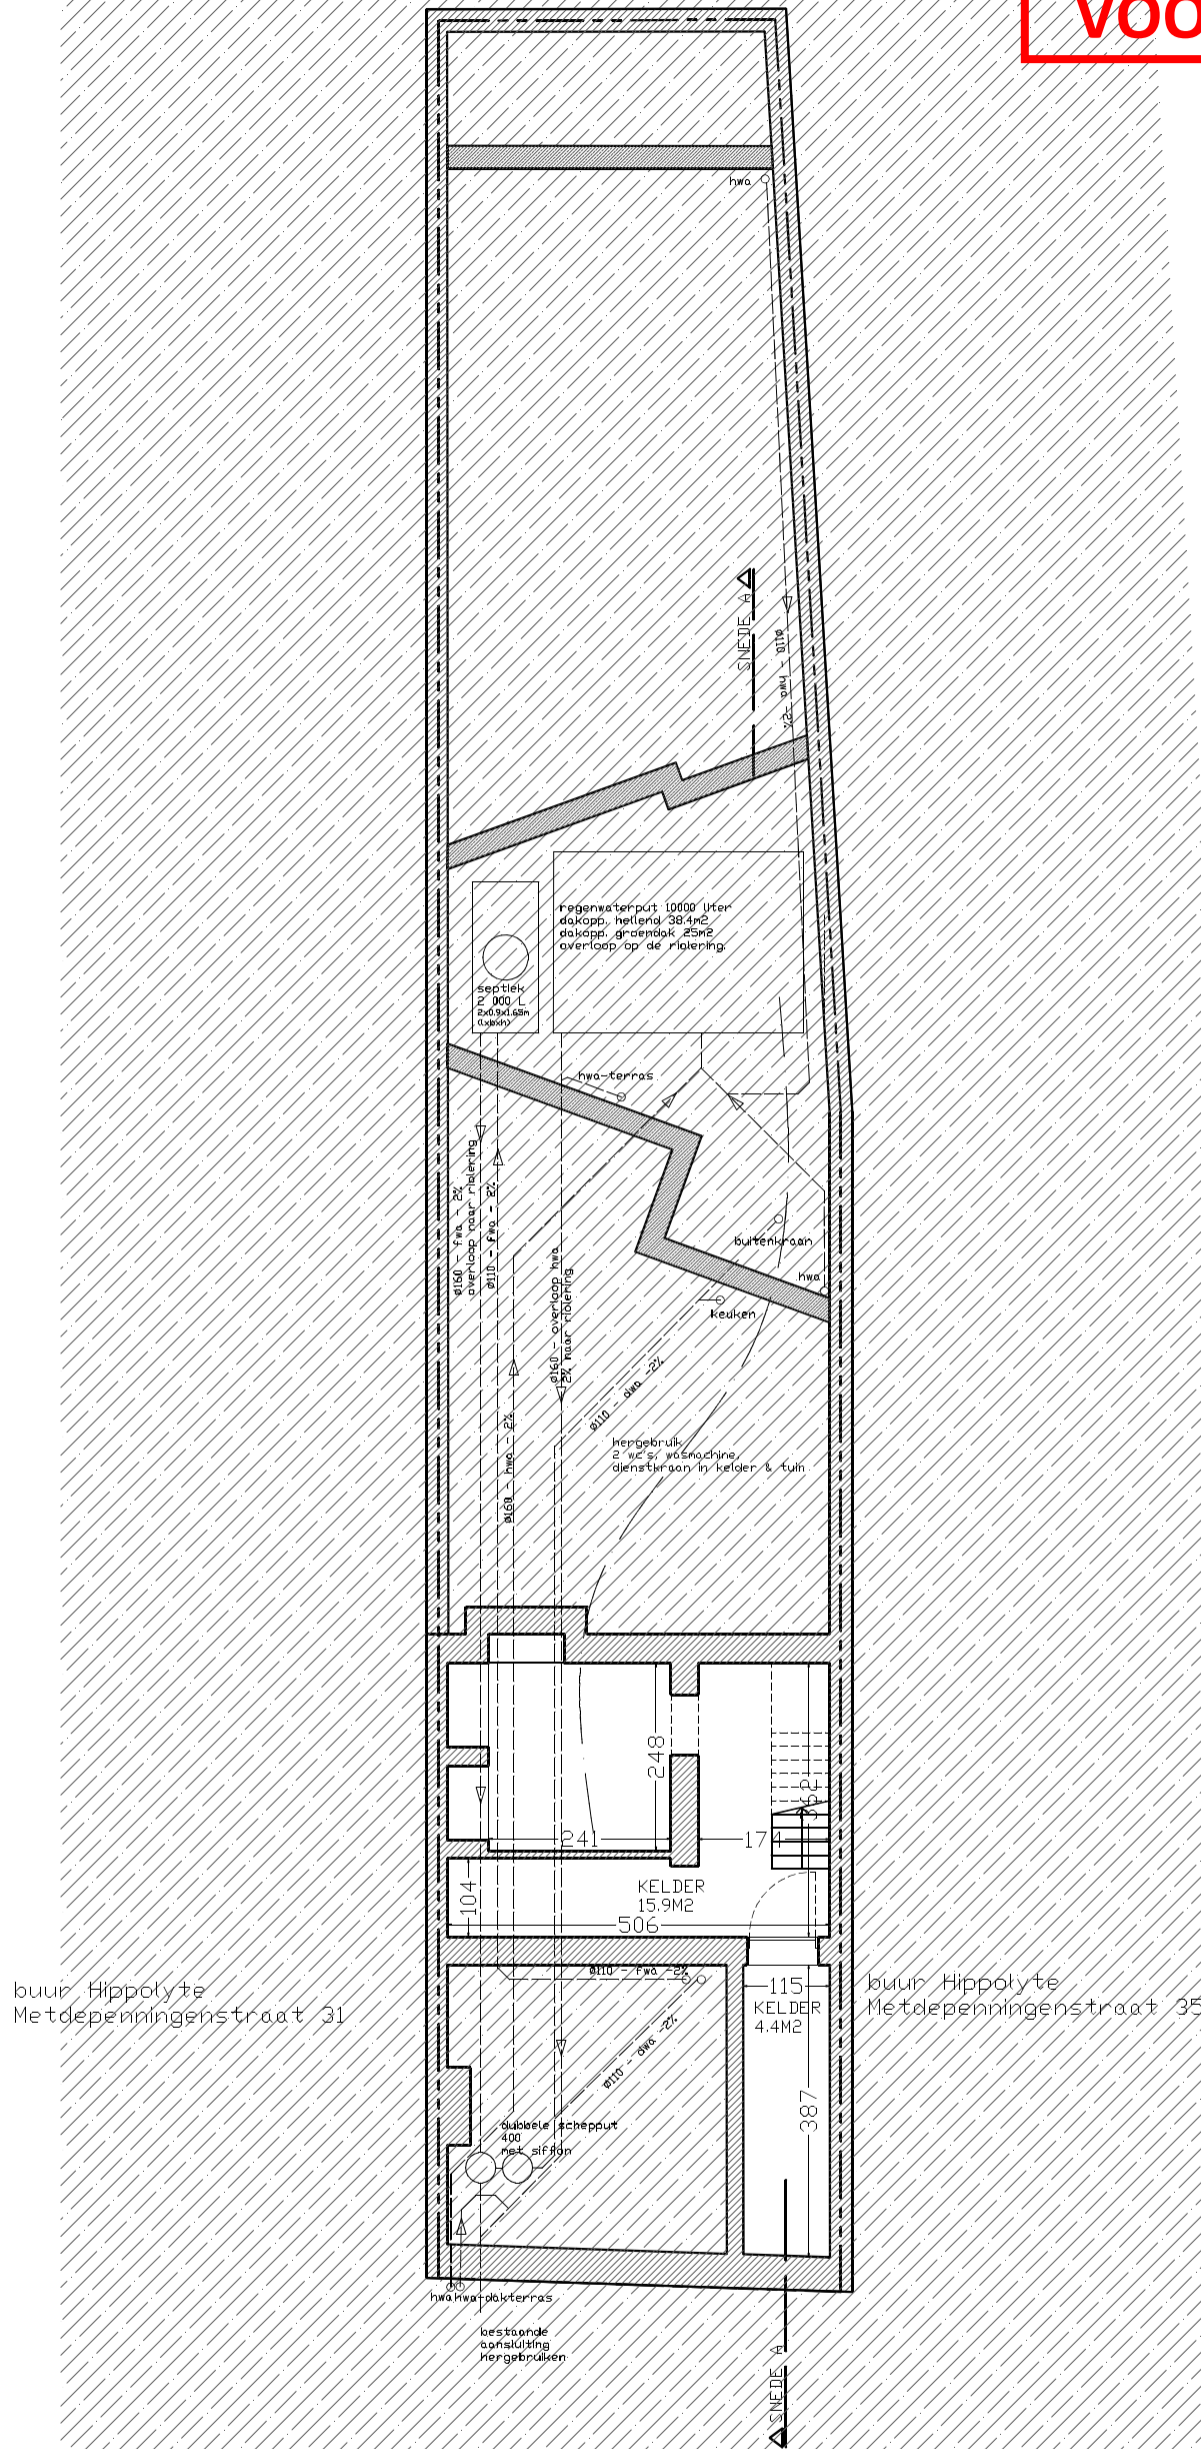

buur Hippolyte
Metdepenningenstraat 31

buur Hippolyte
Metdepenningenstraat 35

alle ondergrondse leidingen in pvc - in
kelder en boven de grond pe

aanvraag omgevingsvergunning
verbouwing van een
rijwoning

ARCHITECT
Astrid Kempeneers
Hippolyte Metdepenningenstraat 33
9000 Gent

BOUWPLAATS
Hippolyte Metdepenningenstraat 33
9000 GENT

BOUWHEER
Daan Van Hauwermeiren &
Astrid Kempeneers

PLAN -1
Nieuwe toestand
1/100

0 1 2 3

netto vloeroppervlakte
bestaand 169.8m2
nieuw 179.9m2

nr 14 - 02/02/2024