


ZIE BIJZONDERE  
VOORWAARDE(N)

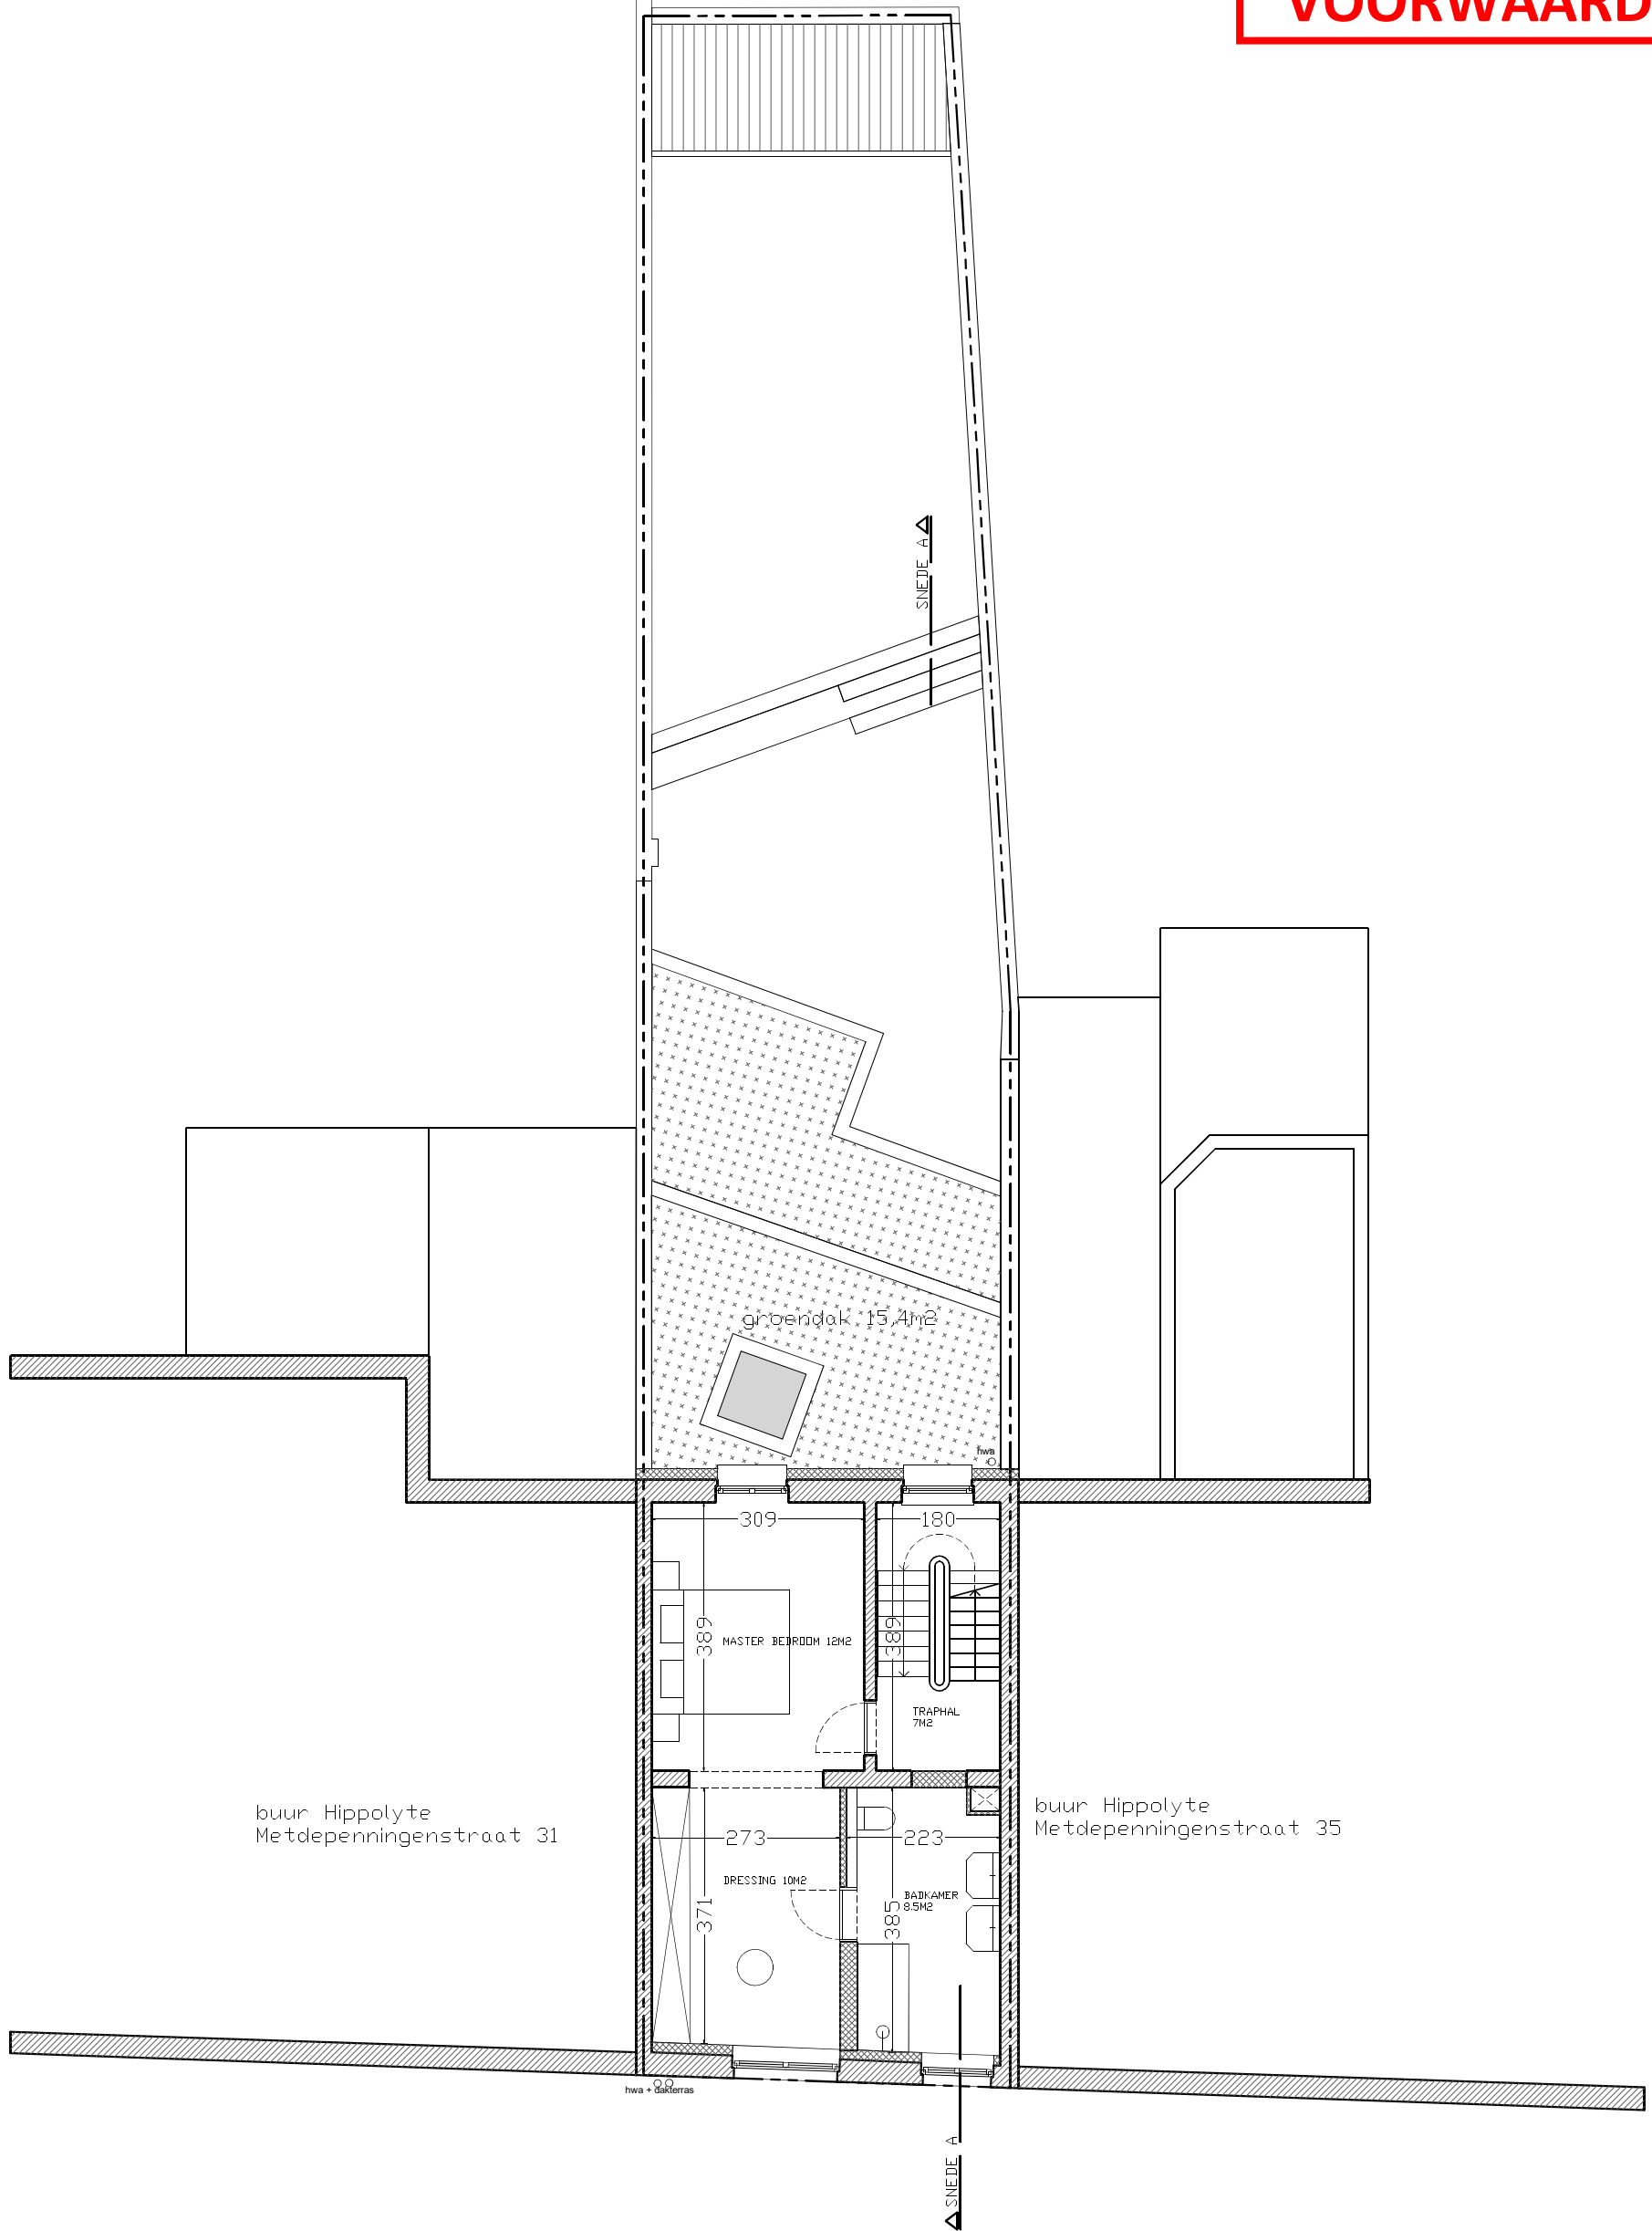

aanvraag omgevingsvergunning  
verbouwing van een  
rijwoning

ARCHITECT  
Astrid Kempeneers

Hippolyte Metdepenningenstraat 33  
9000 Gent

BOUWPLAATS  
Hippolyte Metdepenningenstraat 33  
9000 GENT

BOUWHEER  
Daan Van Hauwermeiren &  
Astrid Kempeneers

PLAN +2  
Nieuwe toestand  
1/100

0 1 2 3

netto vloeroppervlakte  
bestaand 169,8m<sup>2</sup>  
nieuw 179,9m<sup>2</sup>

nr 17 - 02/02/2024