


**ZIE BIJZONDERE
VOORWAARDE(N)**

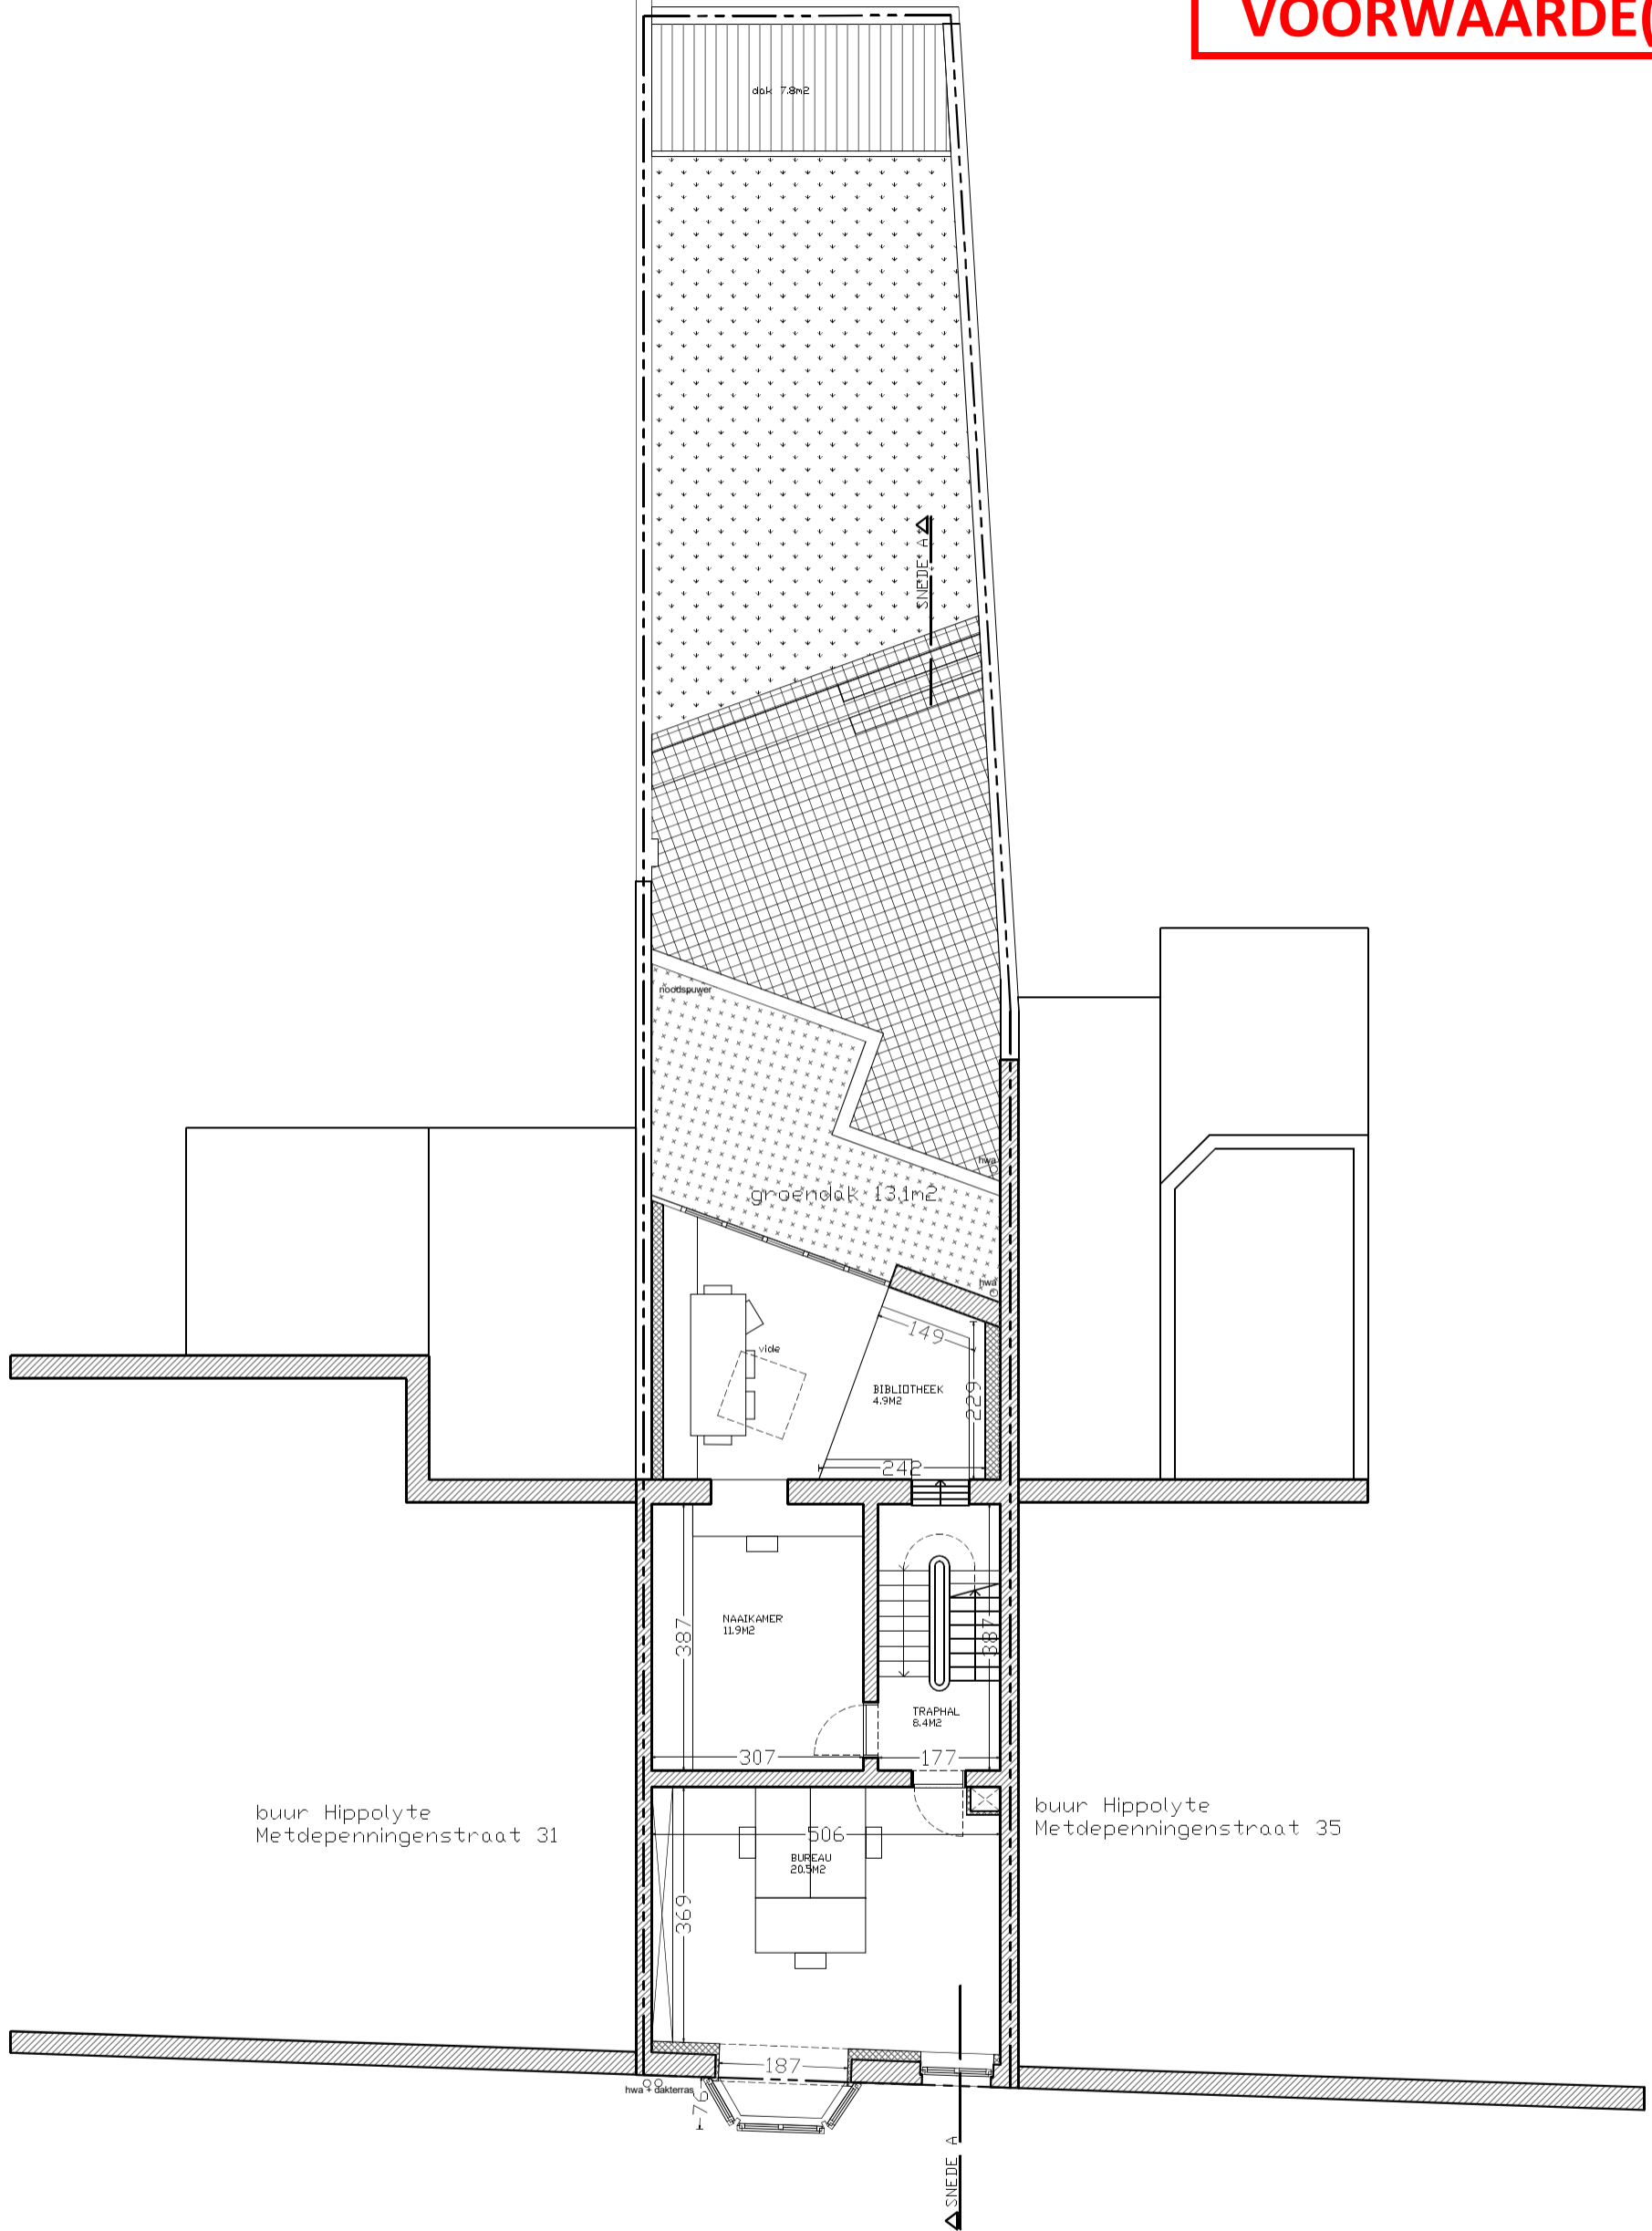


aanvraag omgevingsvergunning
verbouwing van een
rijwoning

ARCHITECT
Astrid Kempeneers
Hippolyte Metdepenningenstraat 33
9000 Gent

BOUWPLAATS
Hippolyte Metdepenningenstraat 33
9000 GENT

BOUWHEER
Daan Van Hauwermeiren &
Astrid Kempeneers

PLAN +1
Nieuwe toestand
1/100

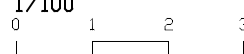

netto vloeroppervlakte
bestaand 169.8m²
nieuw 179.9m²

nr 16- 02/02/2024