


afd 5 sectie E
nr. 1951/00X000
H.Metdepenningenstraat 14
9000 Gent
Studentenhuisvesting

afd 5 sectie E
nr.1968/00T000
H.Metdepenningenstraat 33
9000 Gent
woning

afd 5 sectie E
nr.1968/00S0000
H.Metdepenningenstraat 35
9000 Gent
Studentenhuisvesting

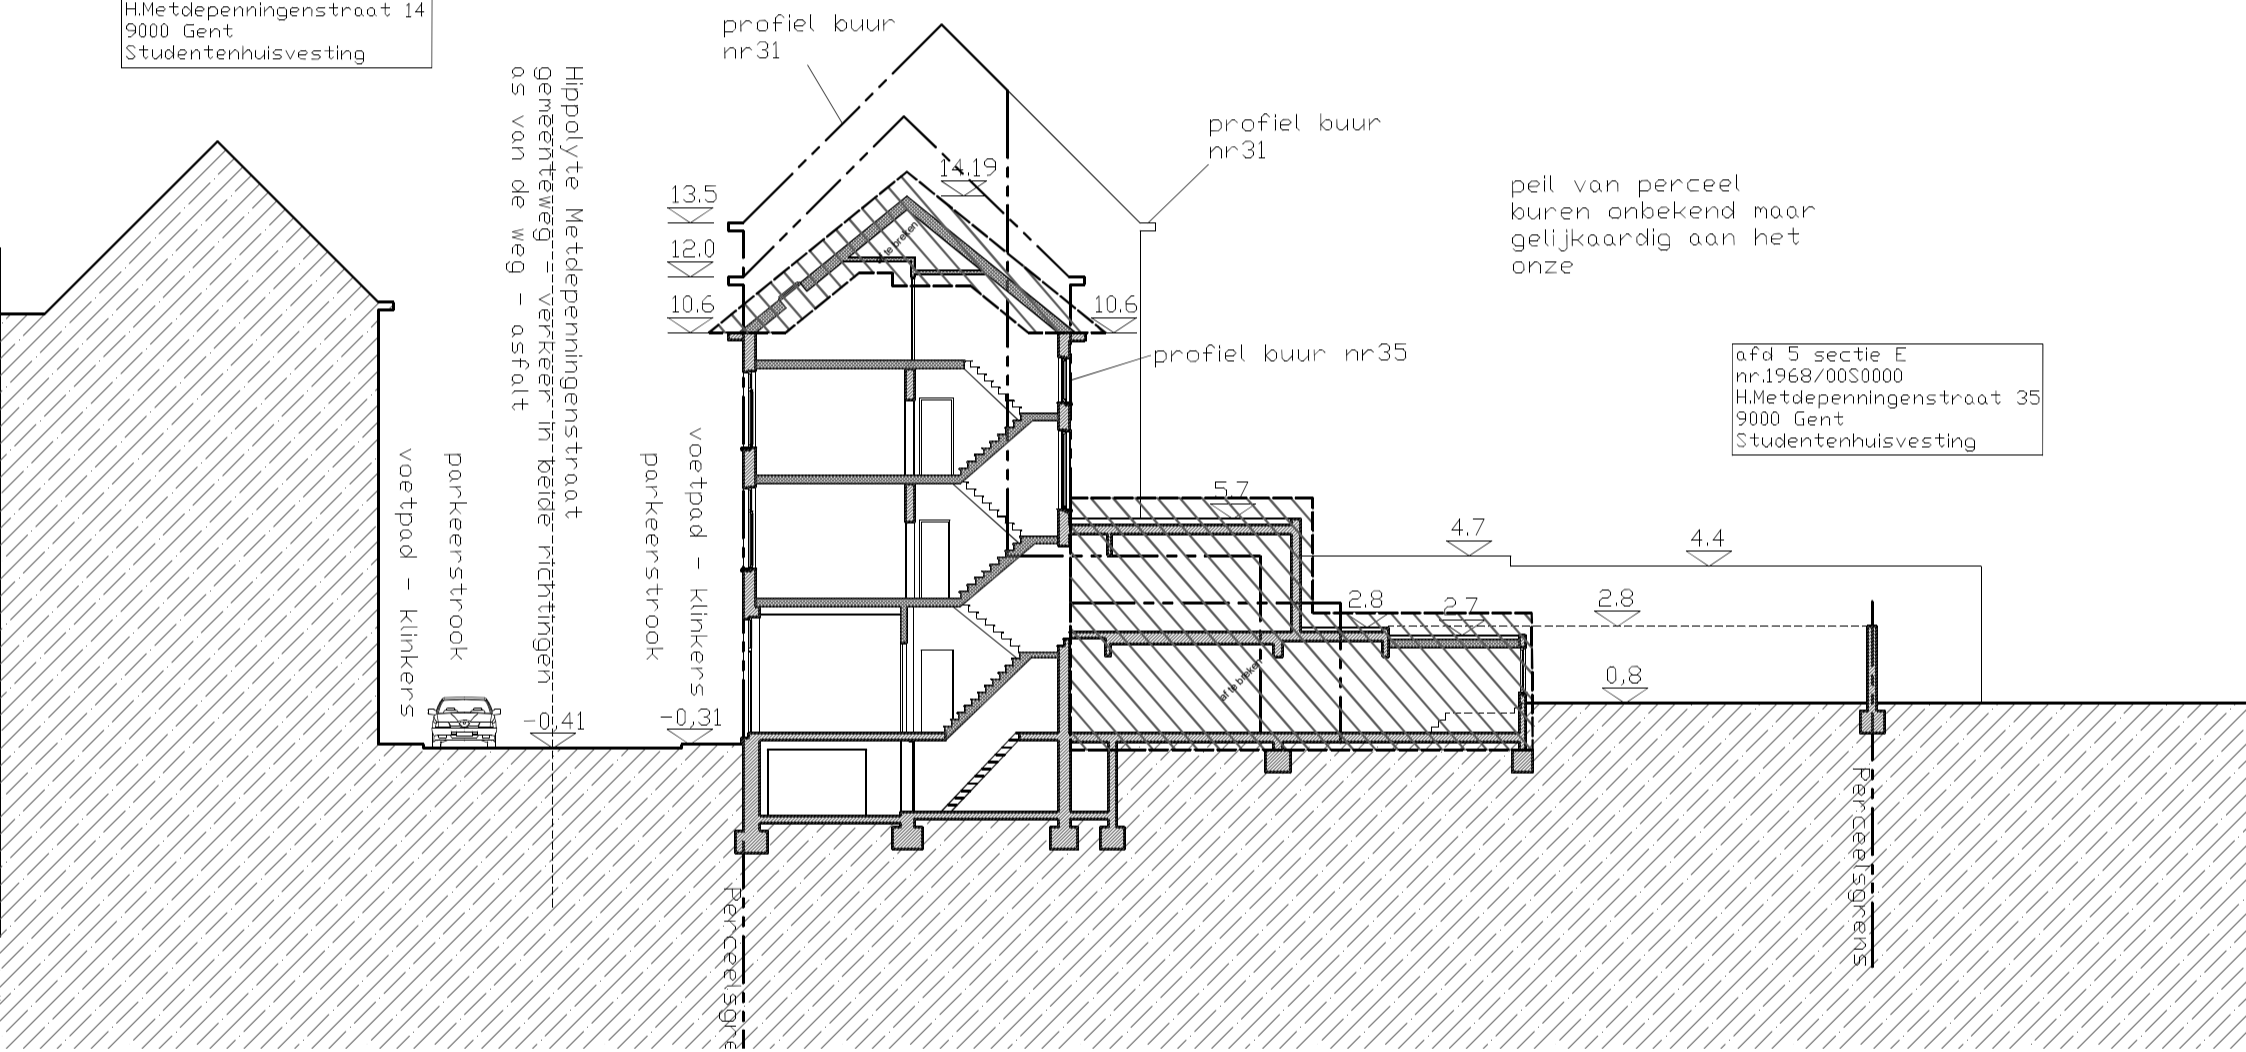

aanvraag omgevingsvergunning
verbouwing van een
rijwoning

ARCHITECT
Astrid Kempeneers


Hippolyte Metdepenningenstraat 33
9000 GENT

Hippolyte Metdepenningenstraat 33
9000 Gent

BOUWPLAATS
BOUWHEER
Daan Van Hauwermeiren &
Astrid Kempeneers

TERREINSNEDE

Bestaande toestand
1/200

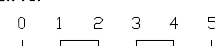

netto vloeroppervlakte
bestaand 169,8m²
nieuw 179,9m²

nr 2 - 02/02/2024