


LEGENDE

 Afbraak

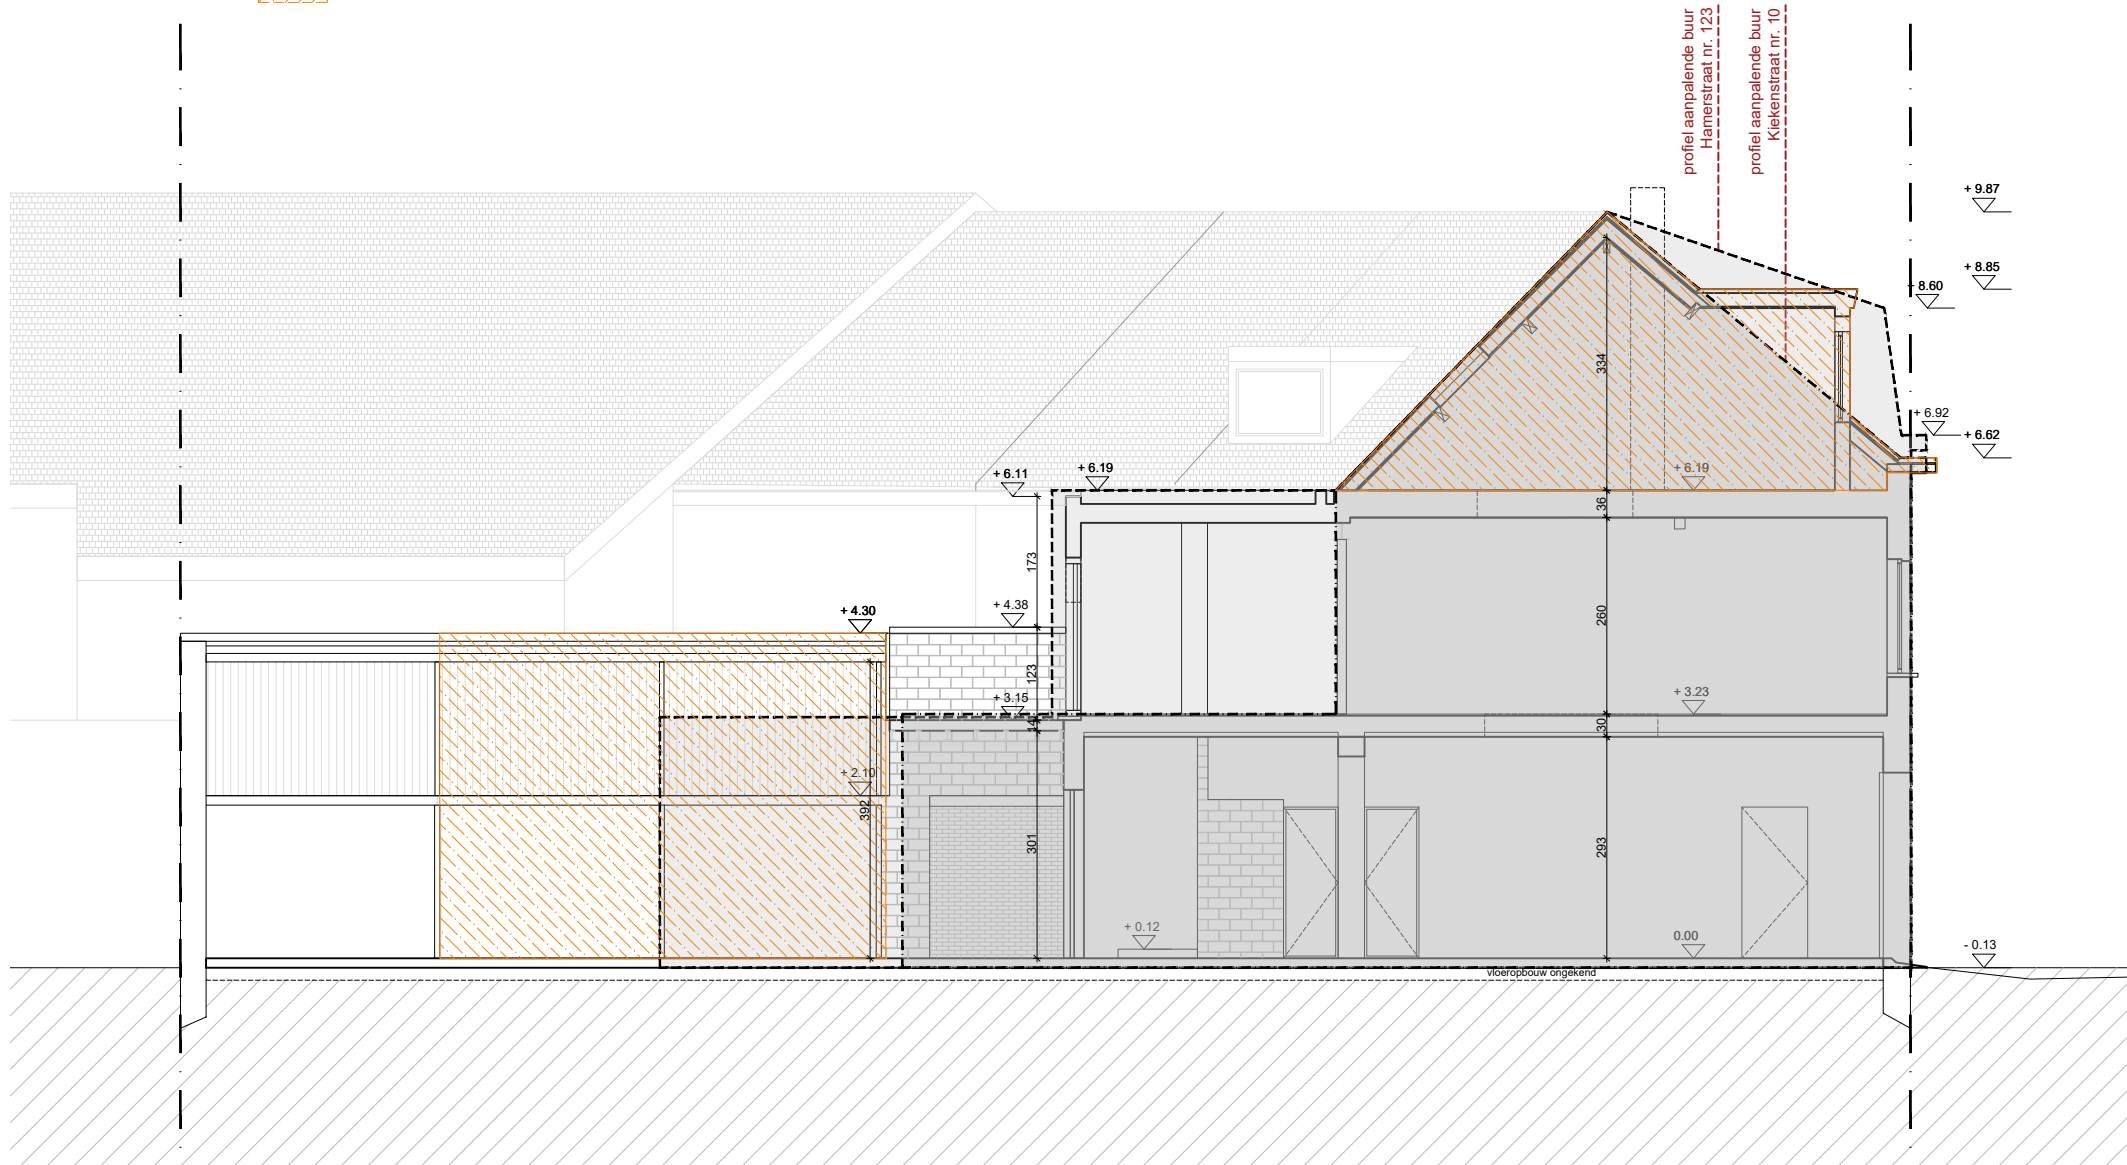

<b>VANDERMEERSCH architectuur</b>	bouwheer	24-004 V-V	dossier	24-004 V-V		
	bouwplaats	Hamerstraat 125 9000, Gent 16e afd., Sectie K, 526p	datum	18/02/2025	betreft	Bouwaanvraag
			schaal	1/100	plan	BT - Snede