


GRONDPLAN Nieuw

**ZIE BIJZONDERE
VOORWAARDE(N)**

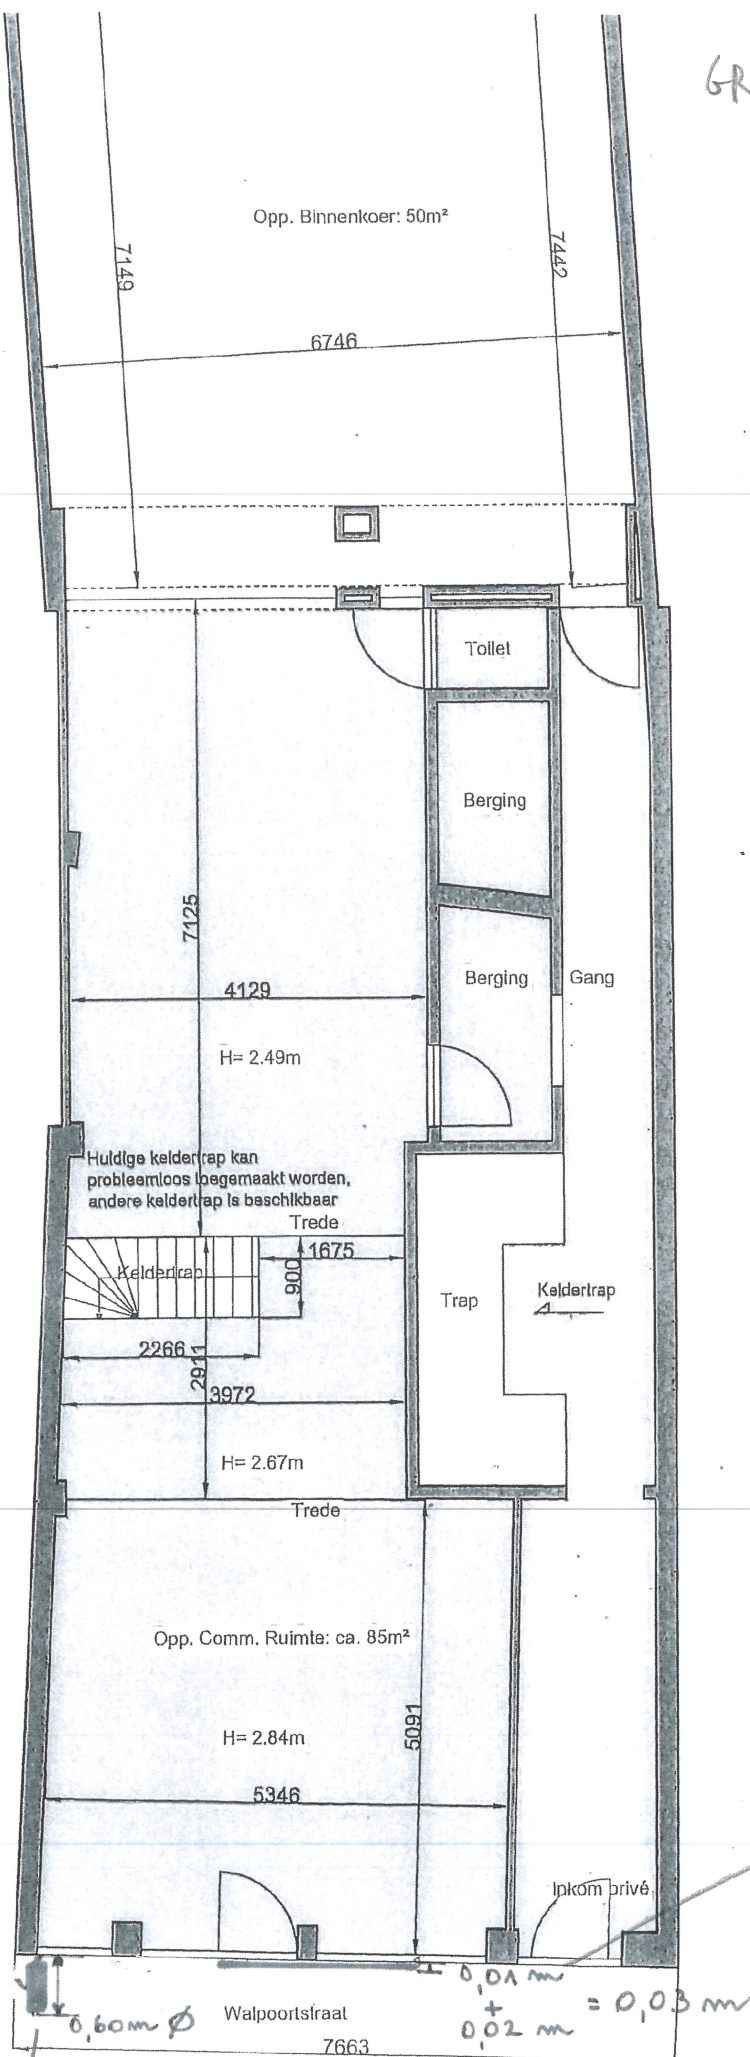

REEDS VERBODEN
2022/60349

NIEUW TE PLANTEN