


Bestaande
Toestand

ZIE BIJZONDERE VOORWAARDE(N)

Het verkleinen van de
bestaande raamopening
op het gelijkvloers wordt
uitgesloten uit de
vergunning.

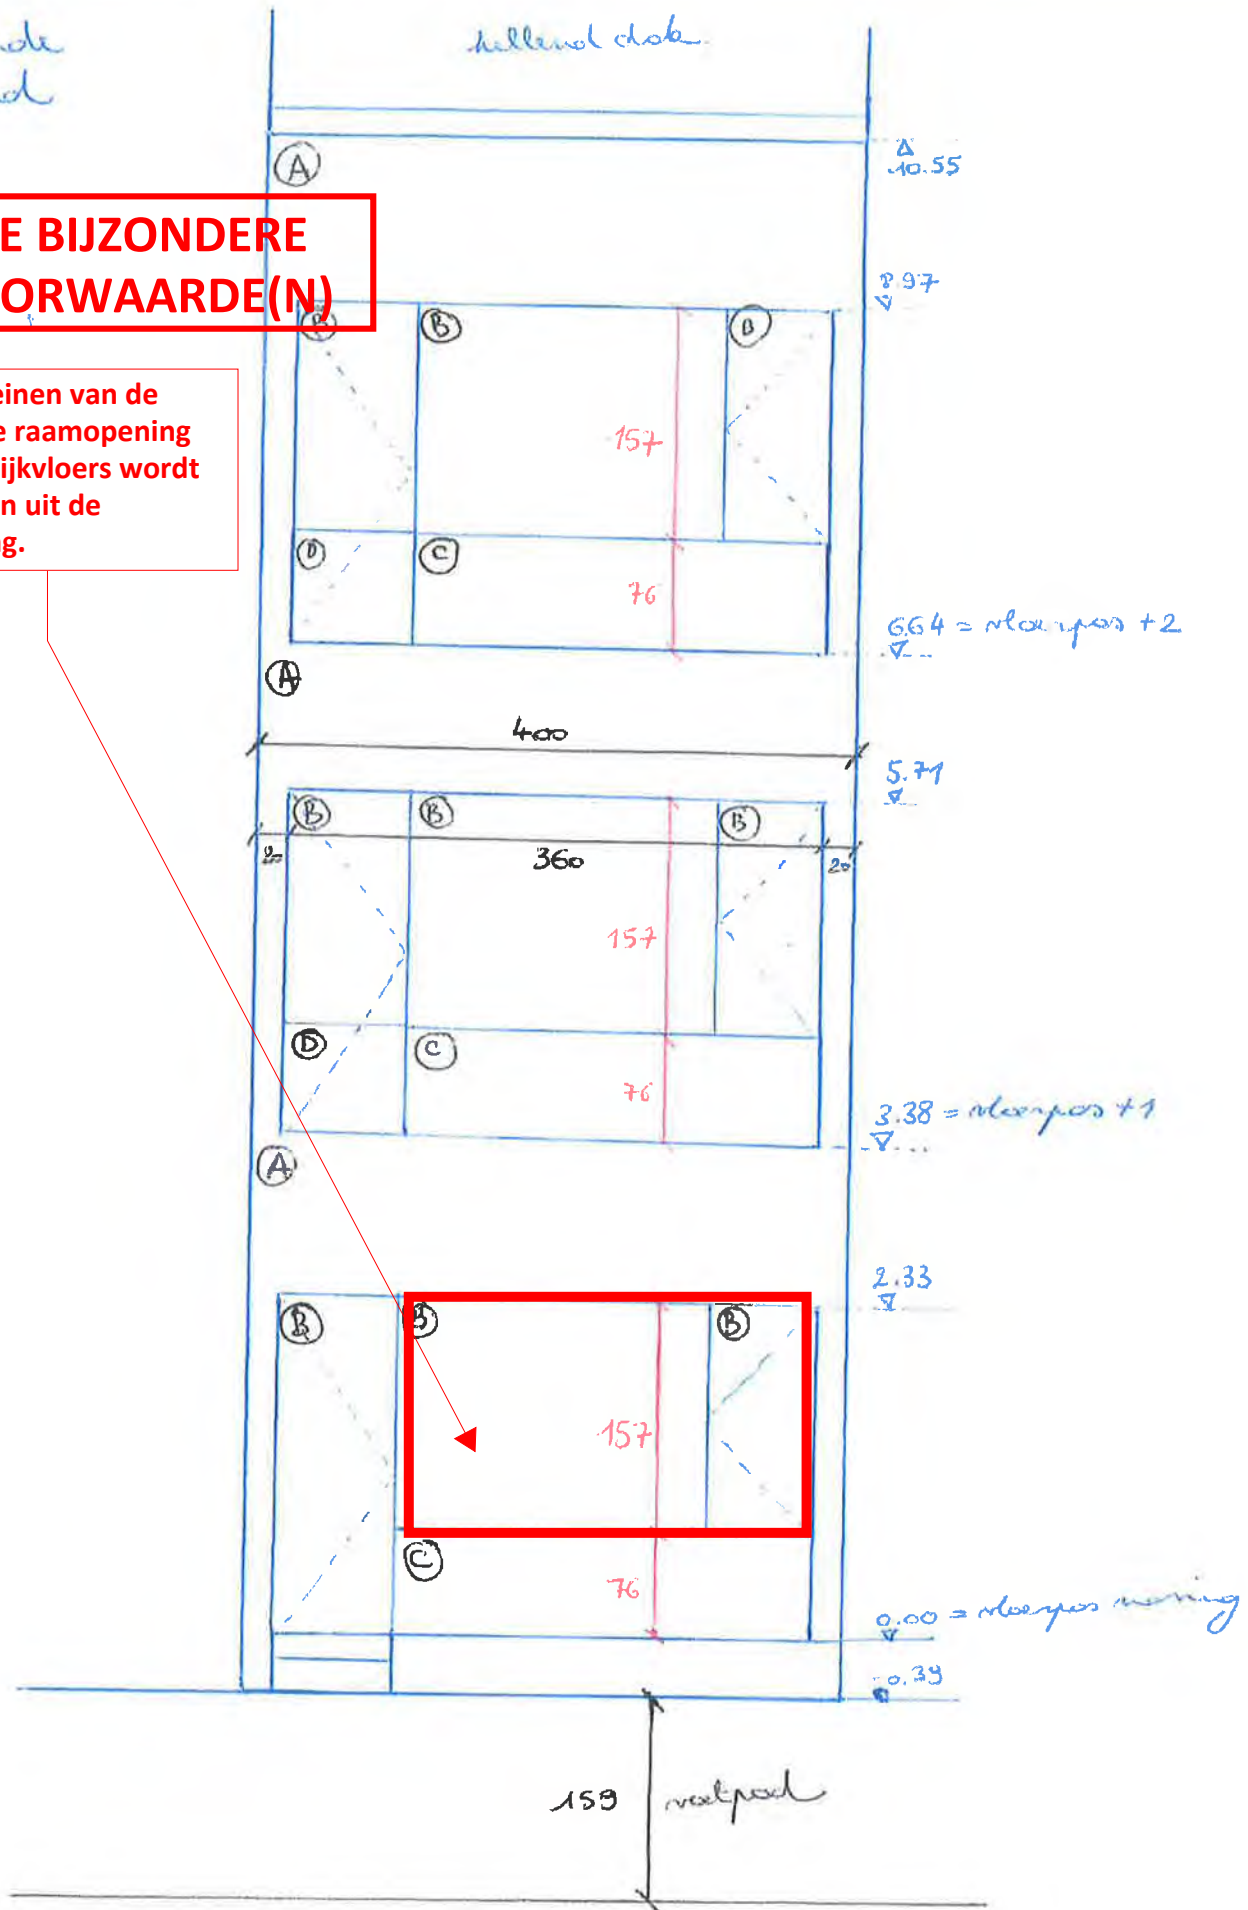

- (A) = geglazuurde steenstrips
- (B) = aluminium schuifwerk (bestaand), natuurkleur
- (C) = insulpaneel deuren
- (D) = isolatie

Rooft Van Goyenkade 81
Schoor 1/50