


ZIE BIJZONDERE VOORWAARDE(N)

Het bouwen van een
rokersruimte en de
fietsenstallingen worden
uitgesloten uit de vergunning.

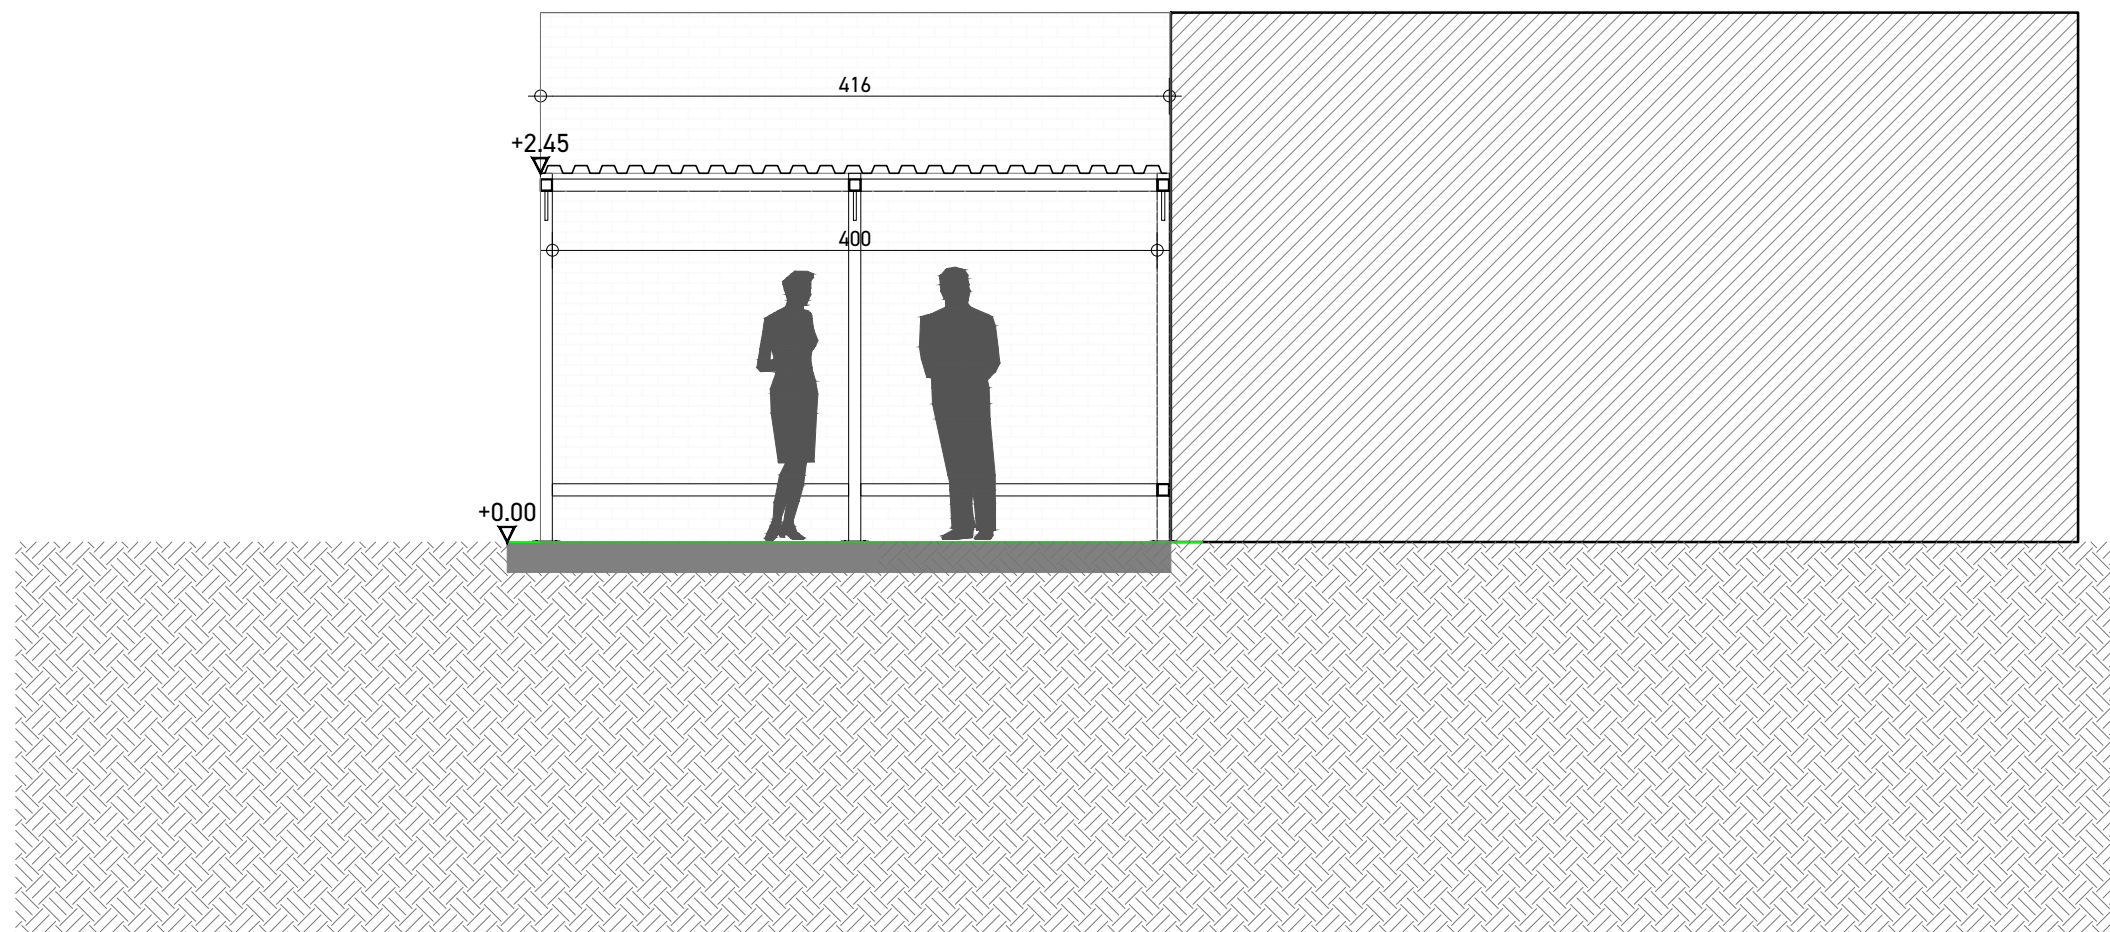

0 50 100

DOORSNEDE AA - NIEUWE TOESTAND - 1/50

Rokersruimte

PROJECT

Nieuw te bouwen
24-18731
30/10/2024

BOUWPLAATS

Elfjulistraat 39
9000, Gent,
Afd.:8, Sectie: H
39

OPDRACHTGEVER

Alides NV
Elfjulistraat 39, 9000, Gent

www.profex.be
Tel.: +32 (0)57 61 04 20
Ter waarde 50, 8900 leper

profex
Part of United Experts