



ZIE BIJZONDERE
VOORWAARDE(N)


Het bouwen van een
rokersruimte en de
fietsenstallingen worden
uitgesloten uit de vergunning.

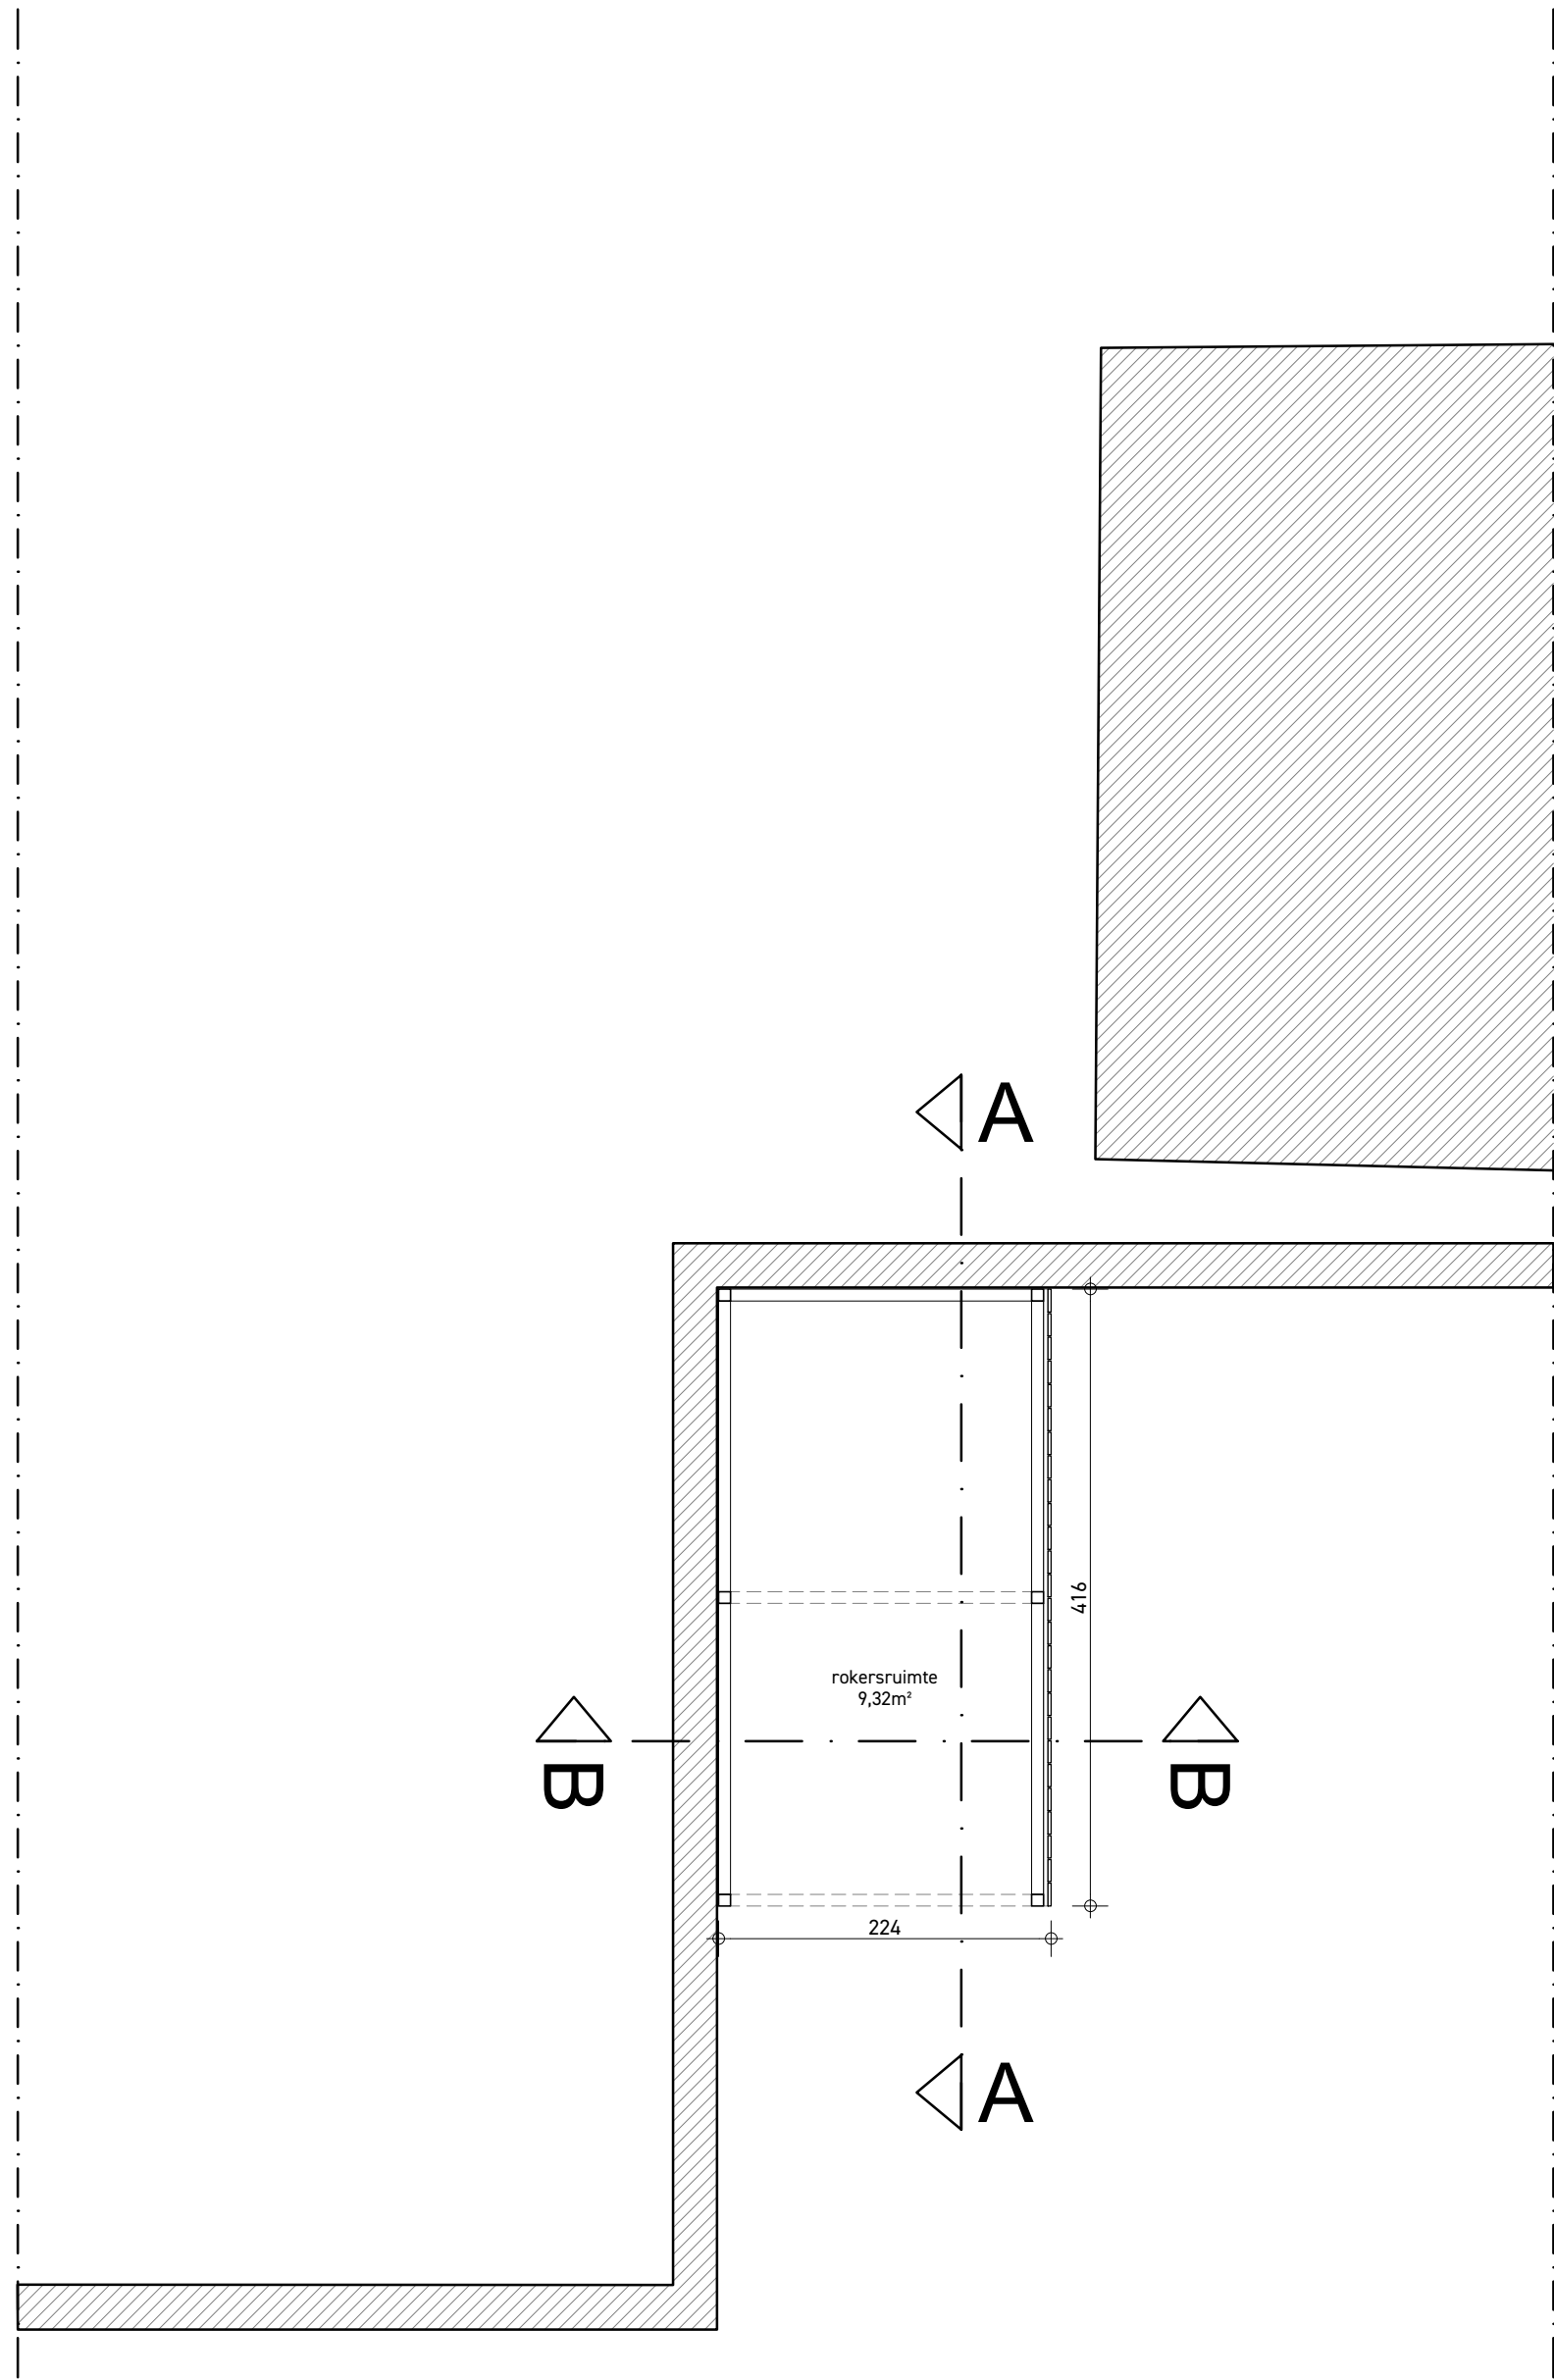


GELIJKVLOERS

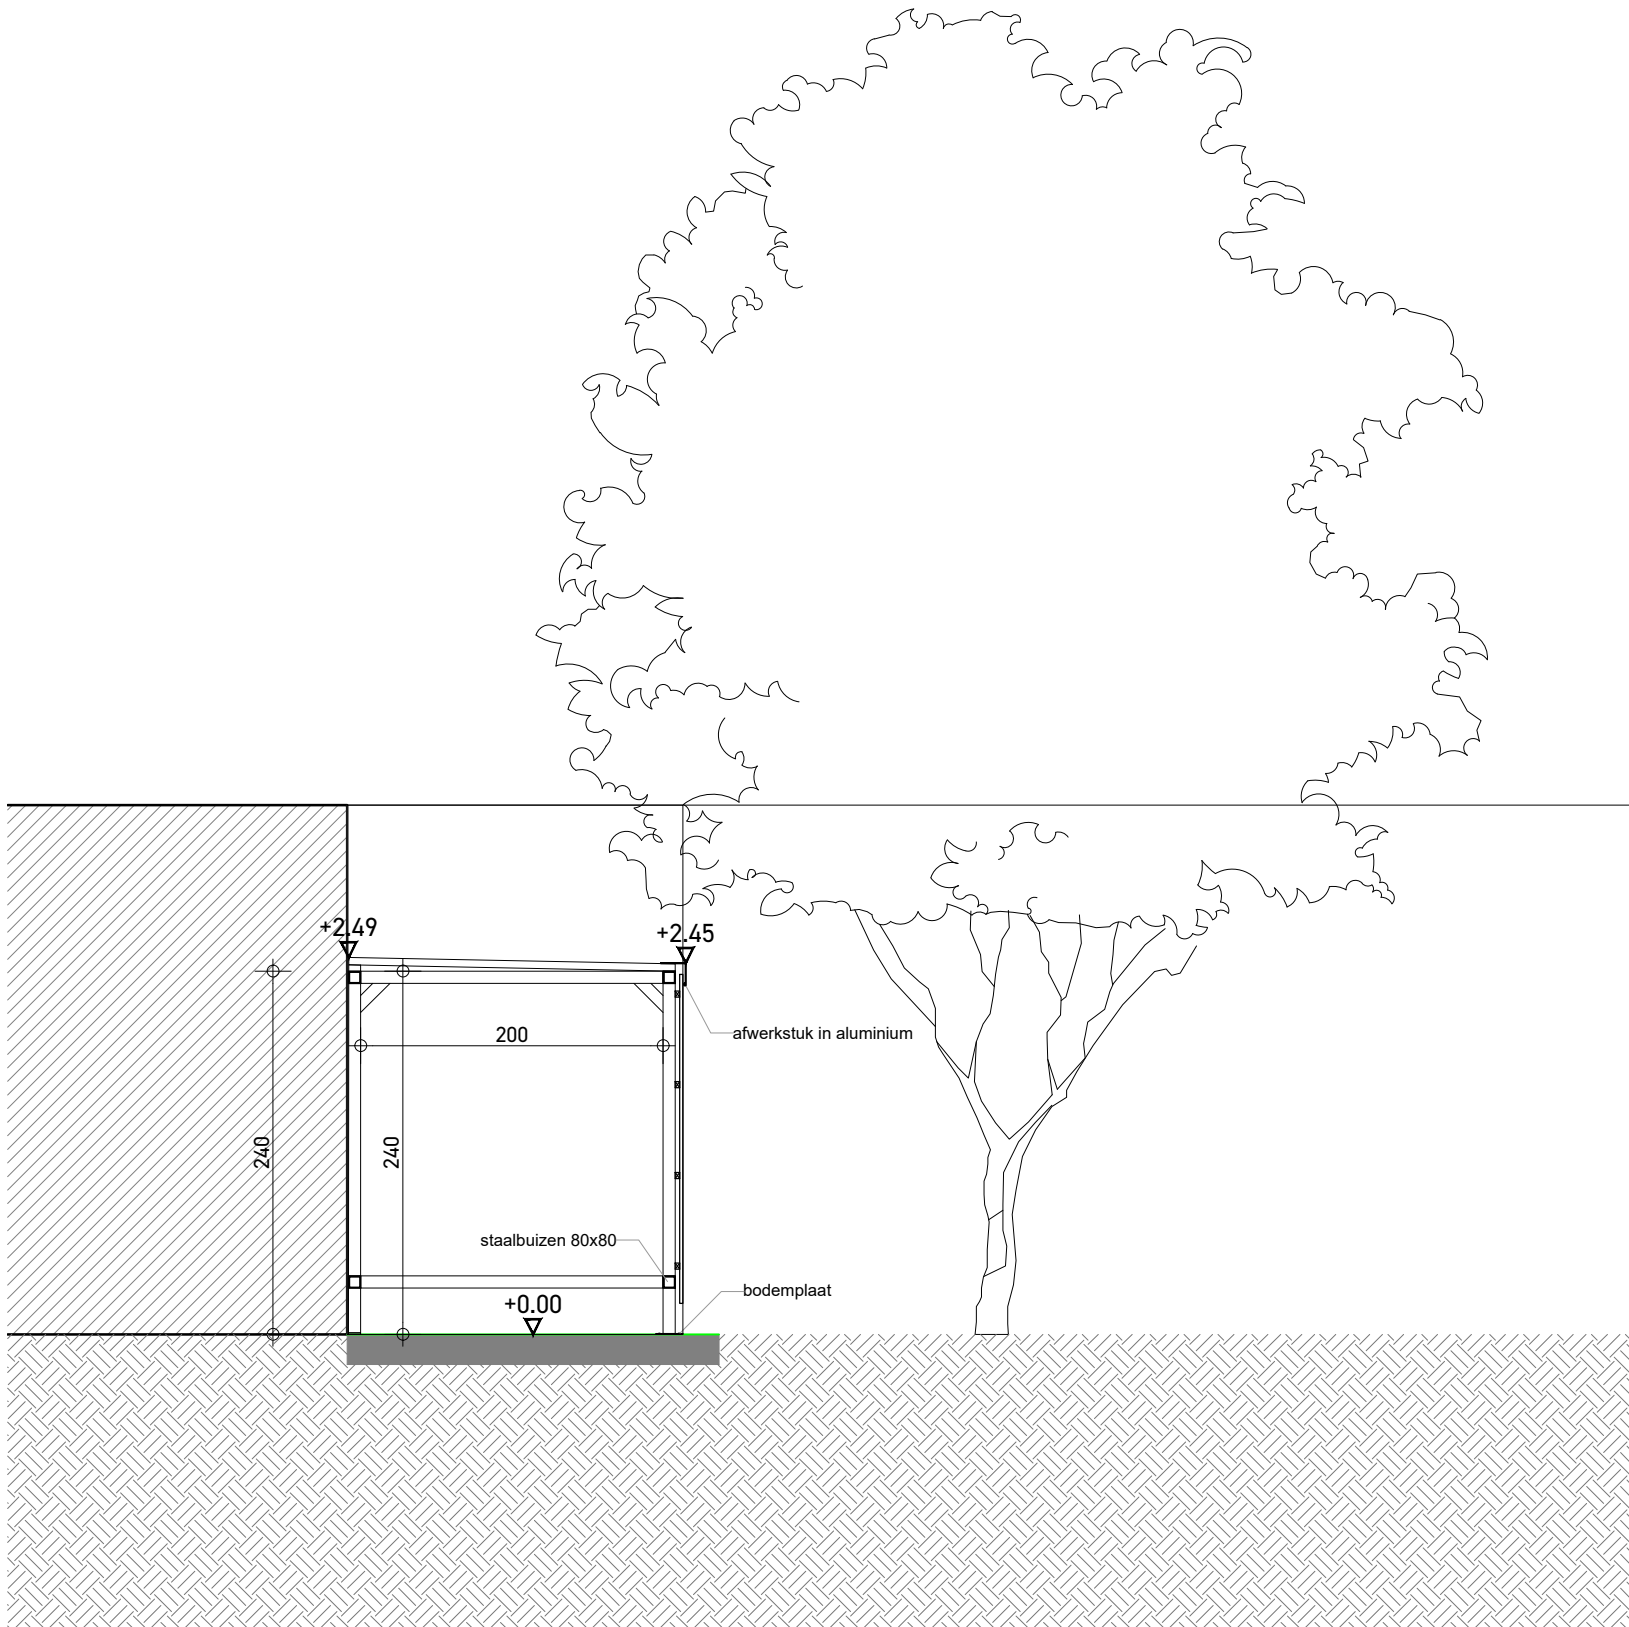


Snede BB

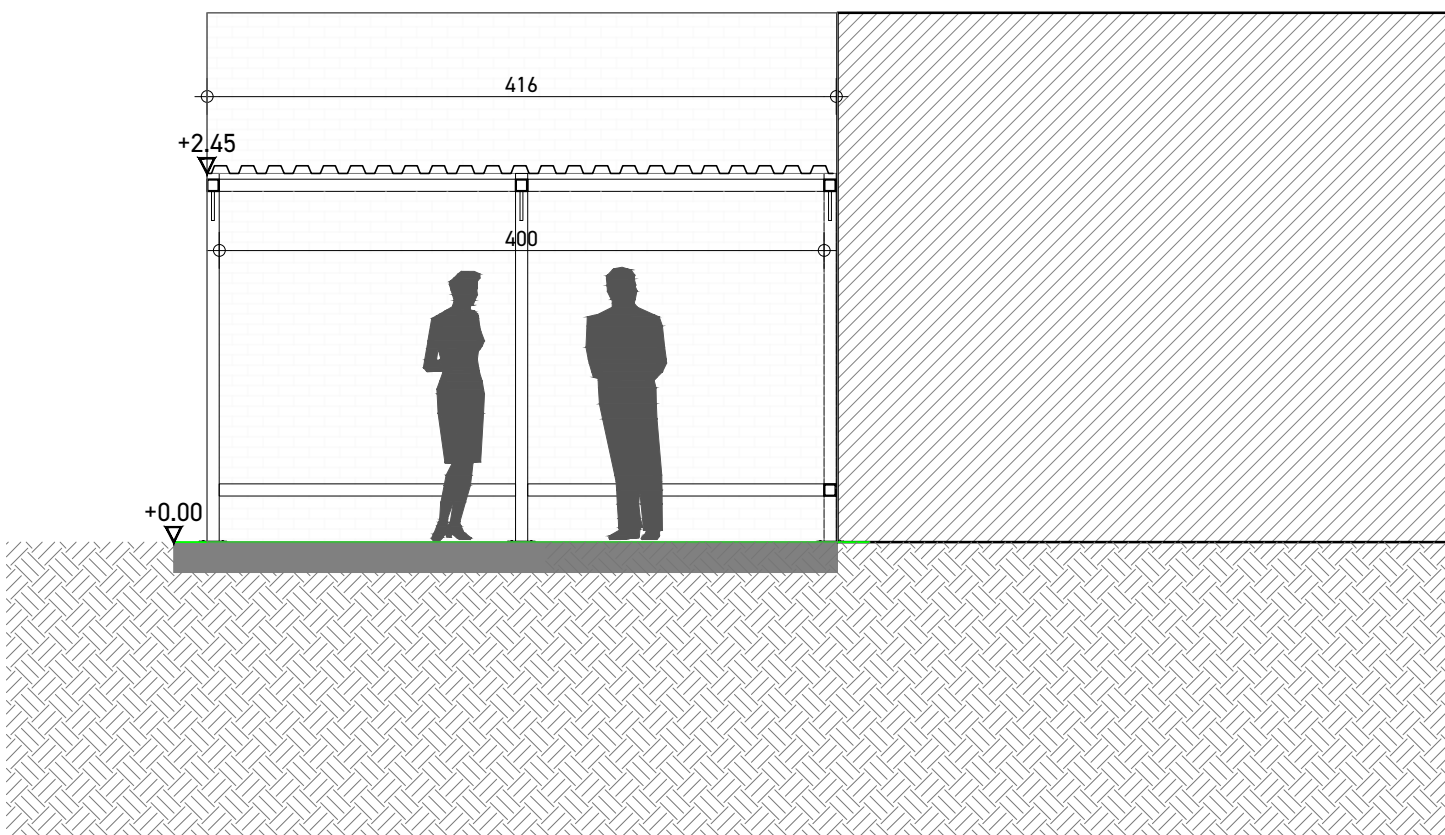

Snede AA

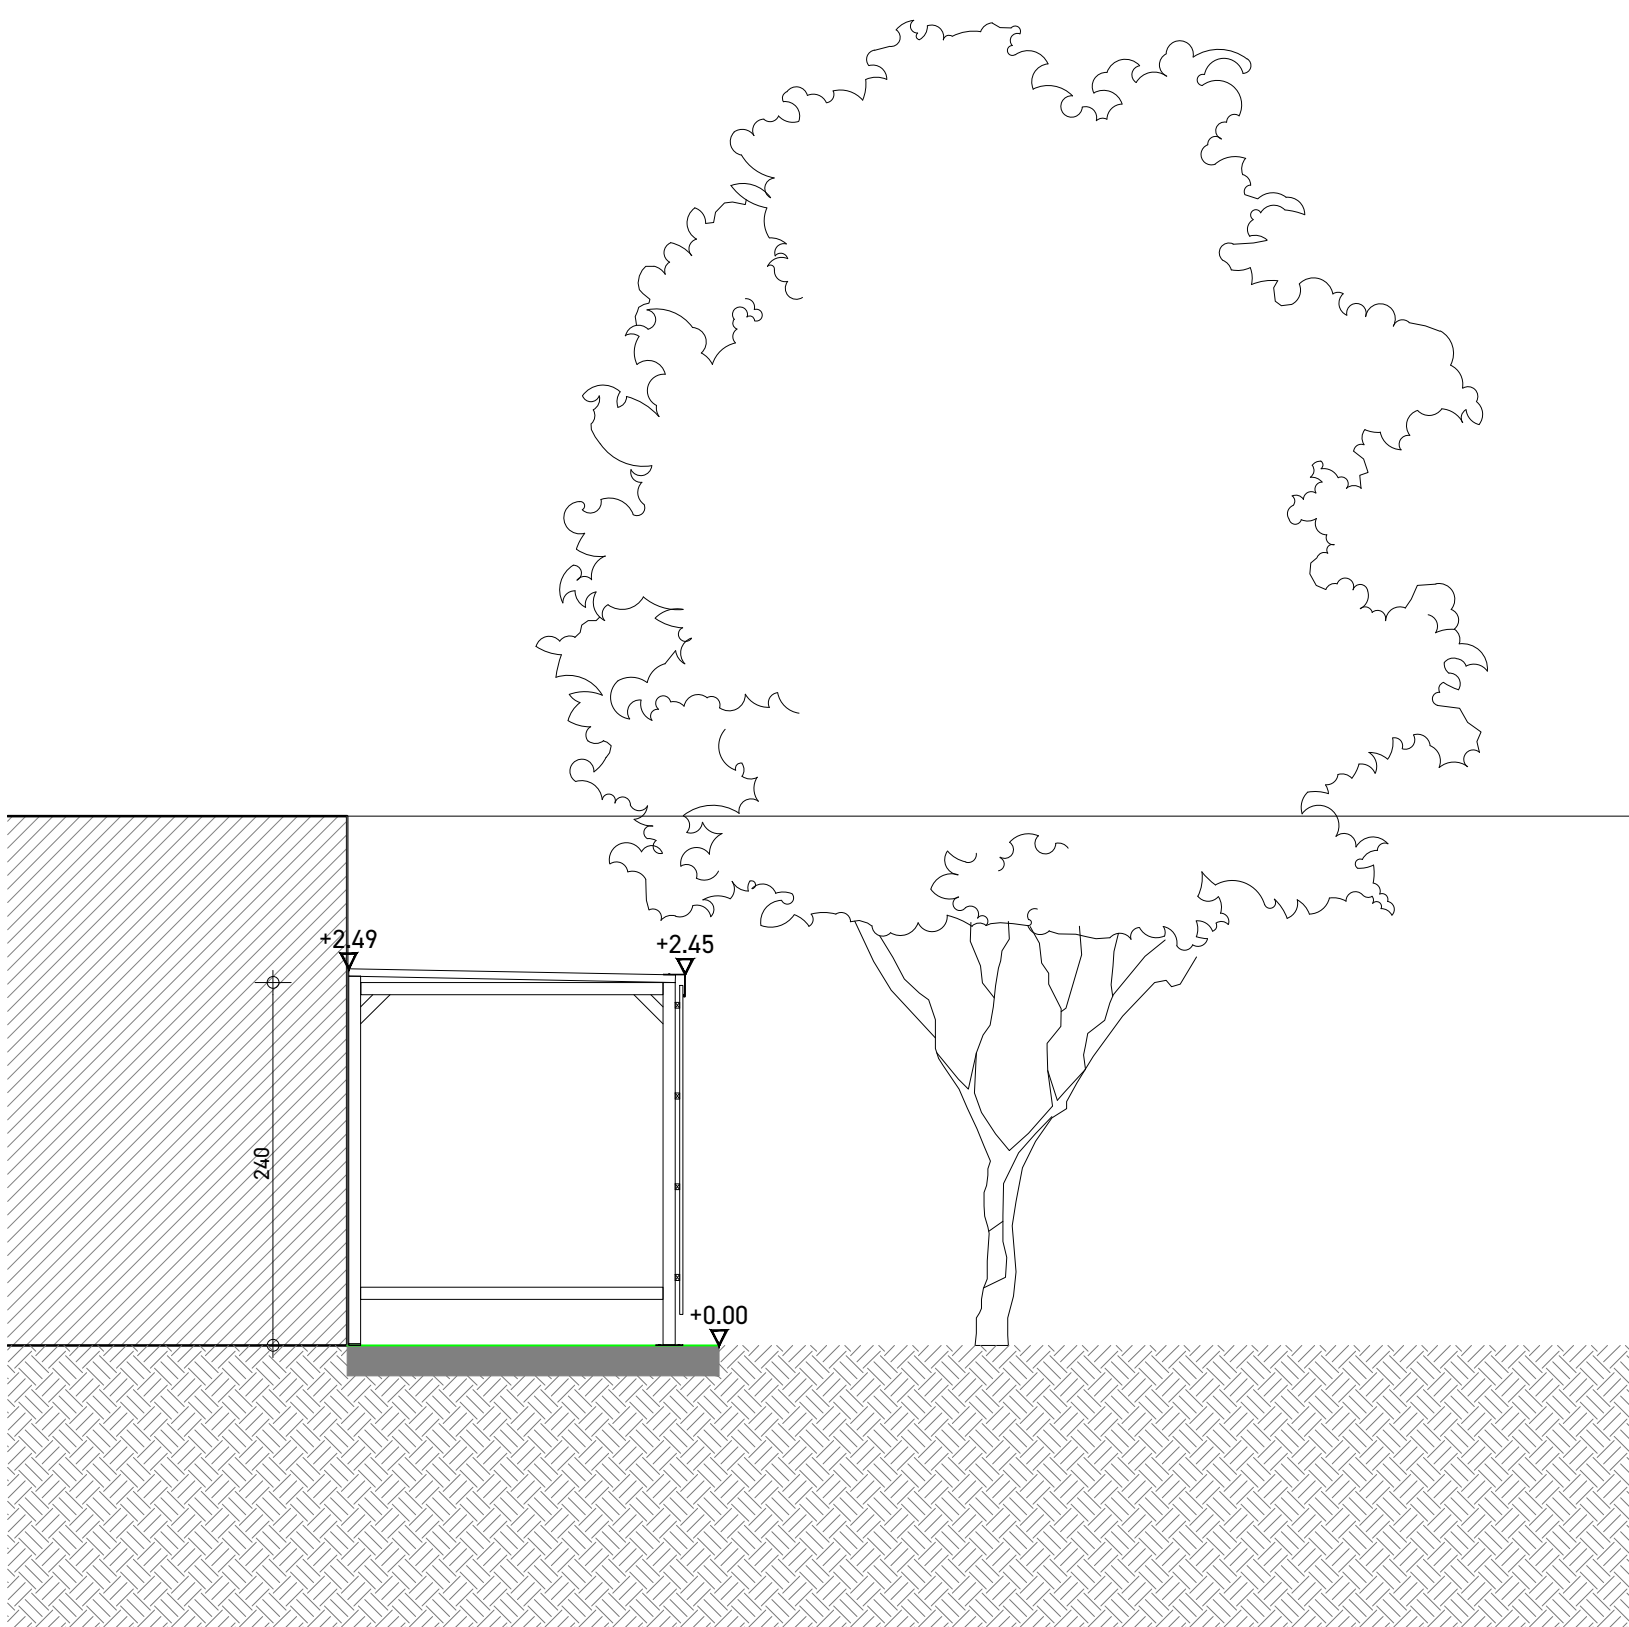

zijgevel

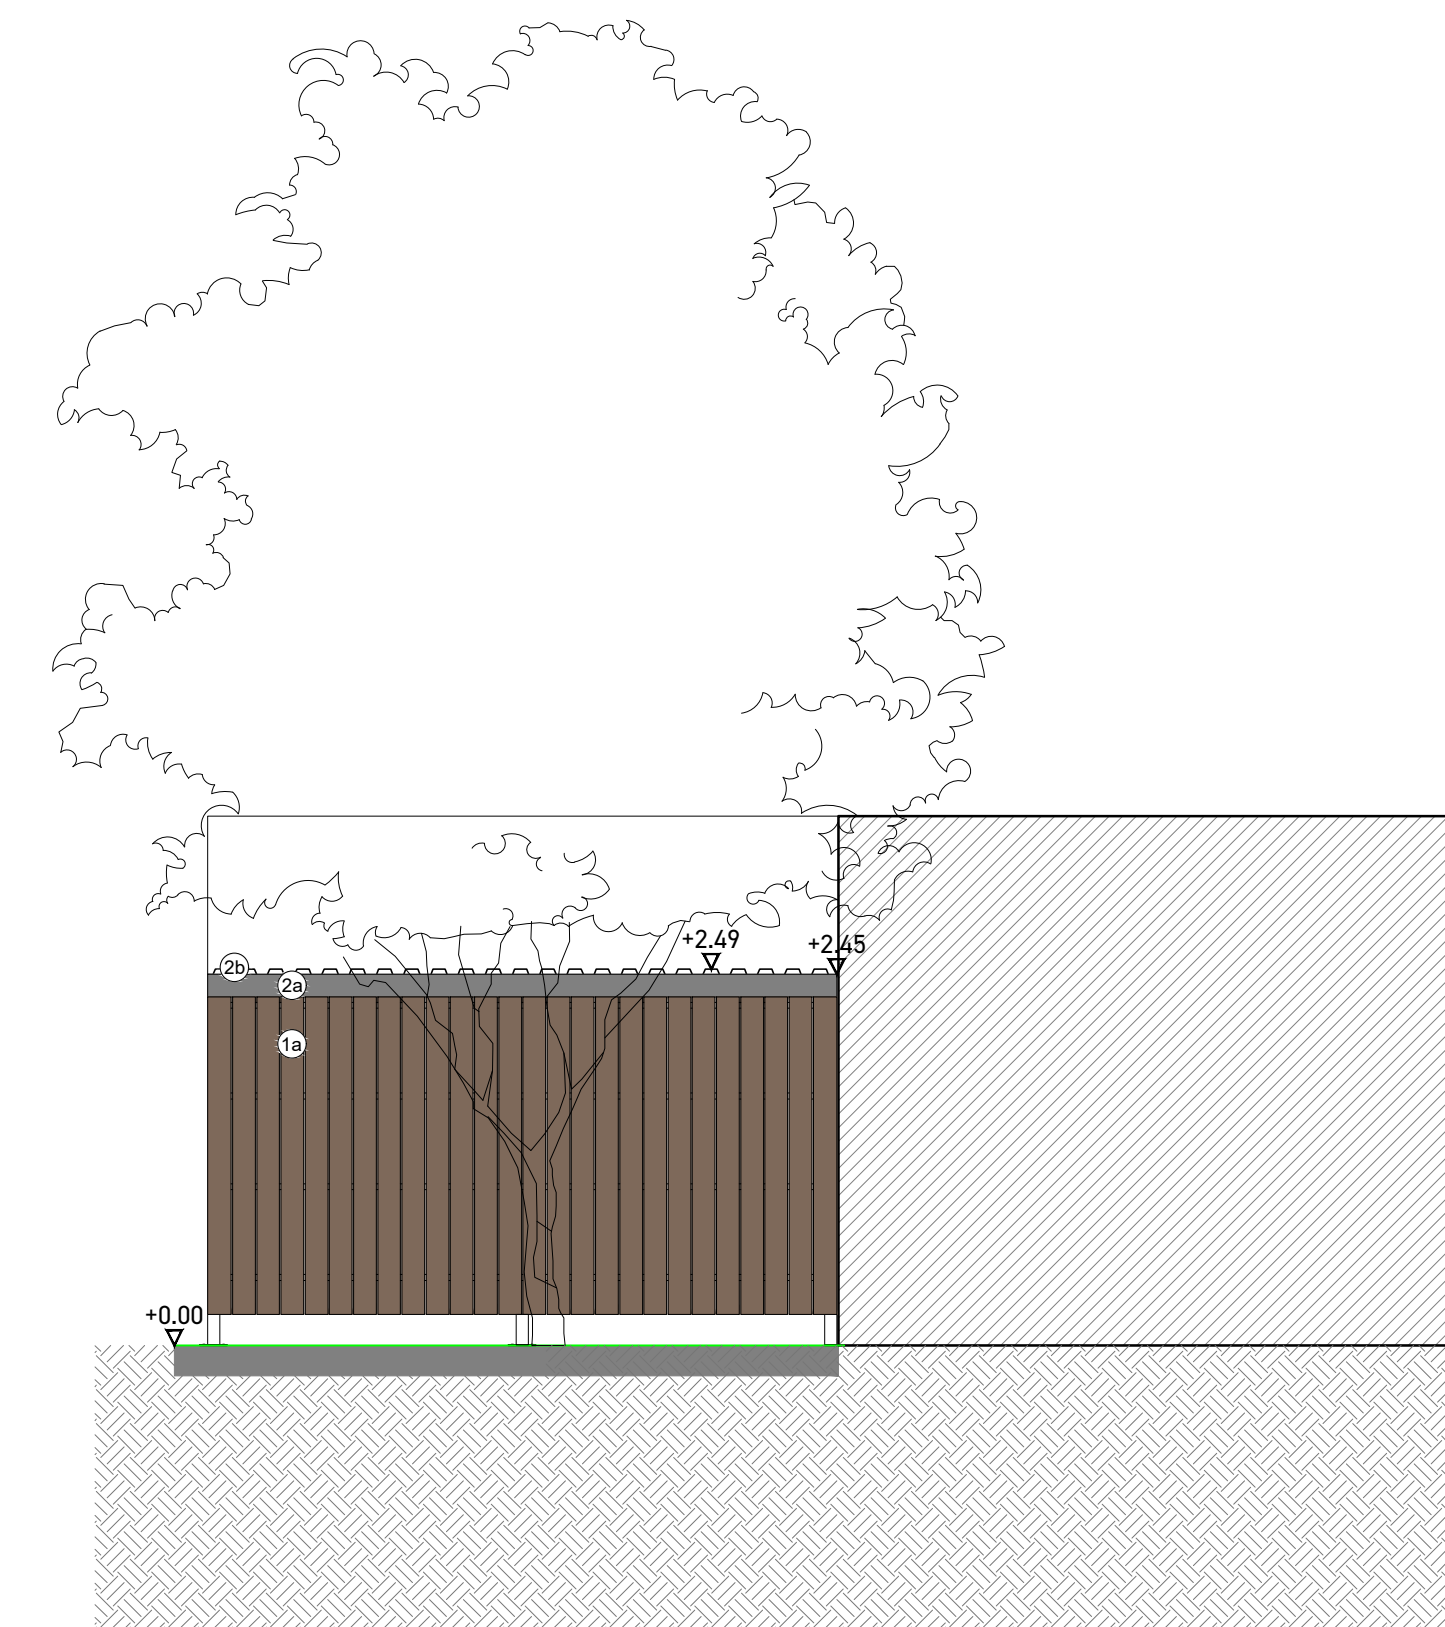

Voorgevel

0 50 100

CONSTRUCTIETEKENING ROKERSRUIMTE - NIEUWE TOESTAND - 1/50