


ZIE BIJZONDERE VOORWAARDE(N)

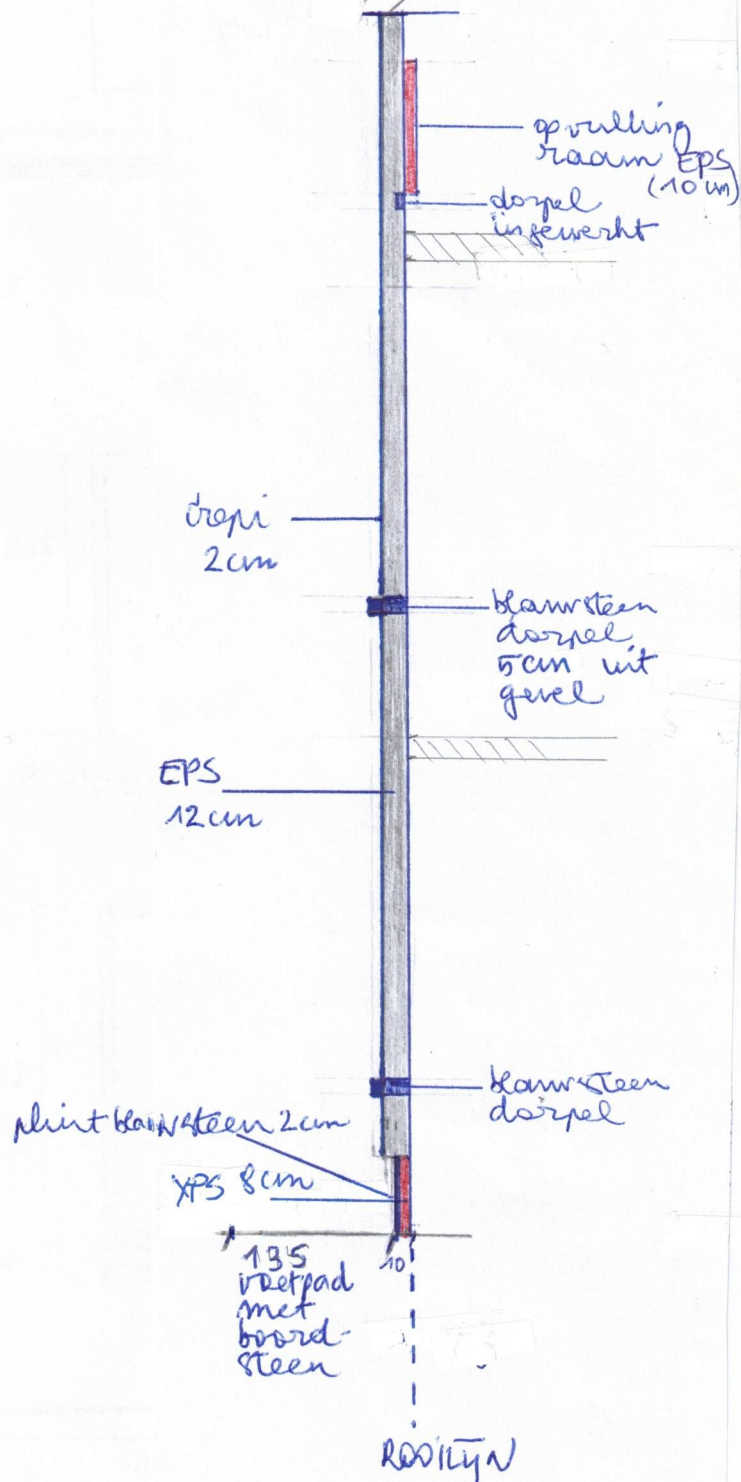

DOORSNEDEN VERNIEUWDE GEVEL
(schaal 1/50)