


**ZIE BIJZONDERE
VOORWAARDE(N)**

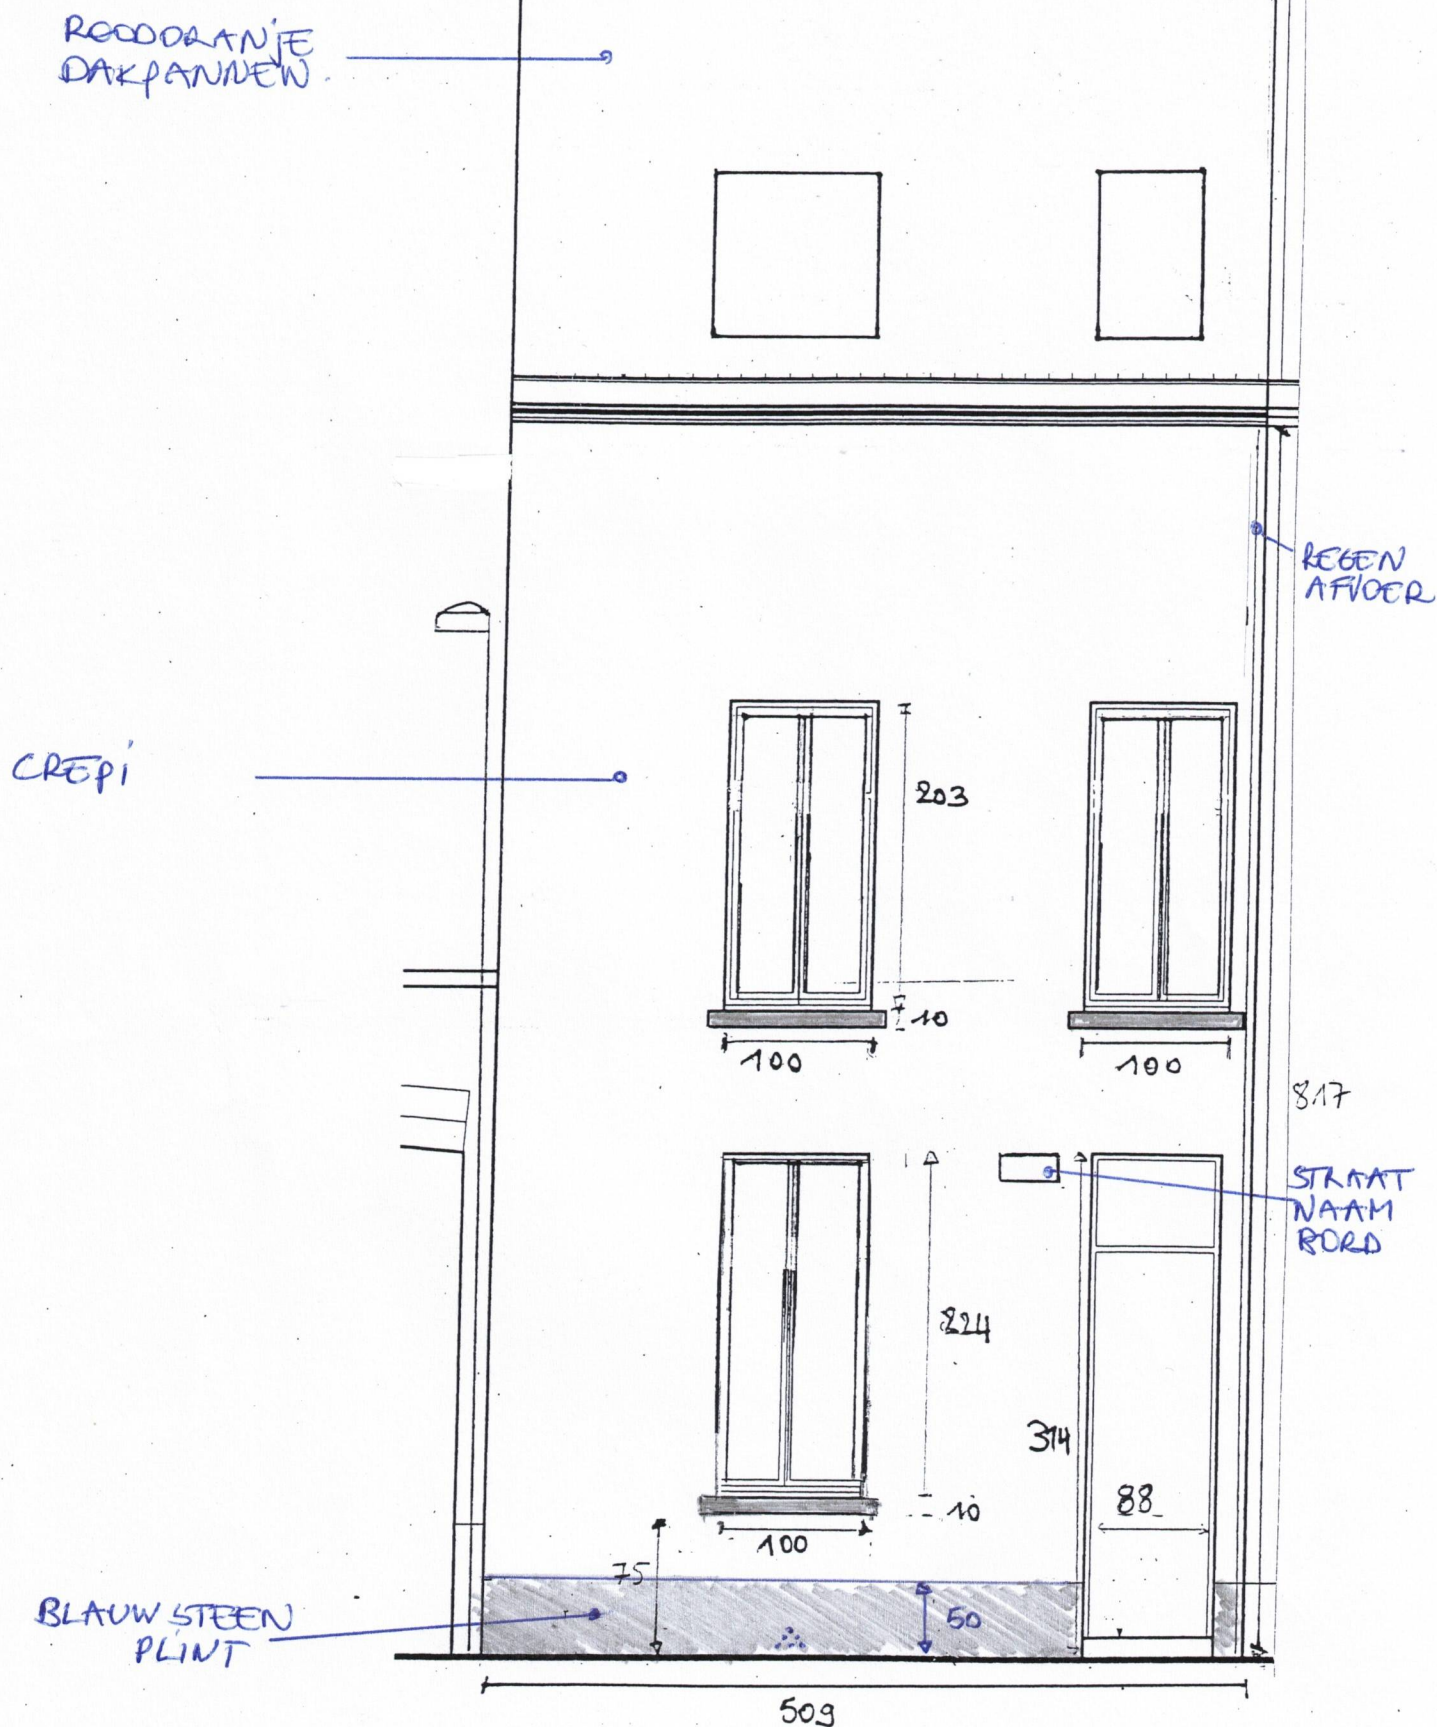

VERNIEUWDE GEVEL (schaal 1/50)