


ZIE BIJZONDERE
VOORWAARDE(N)

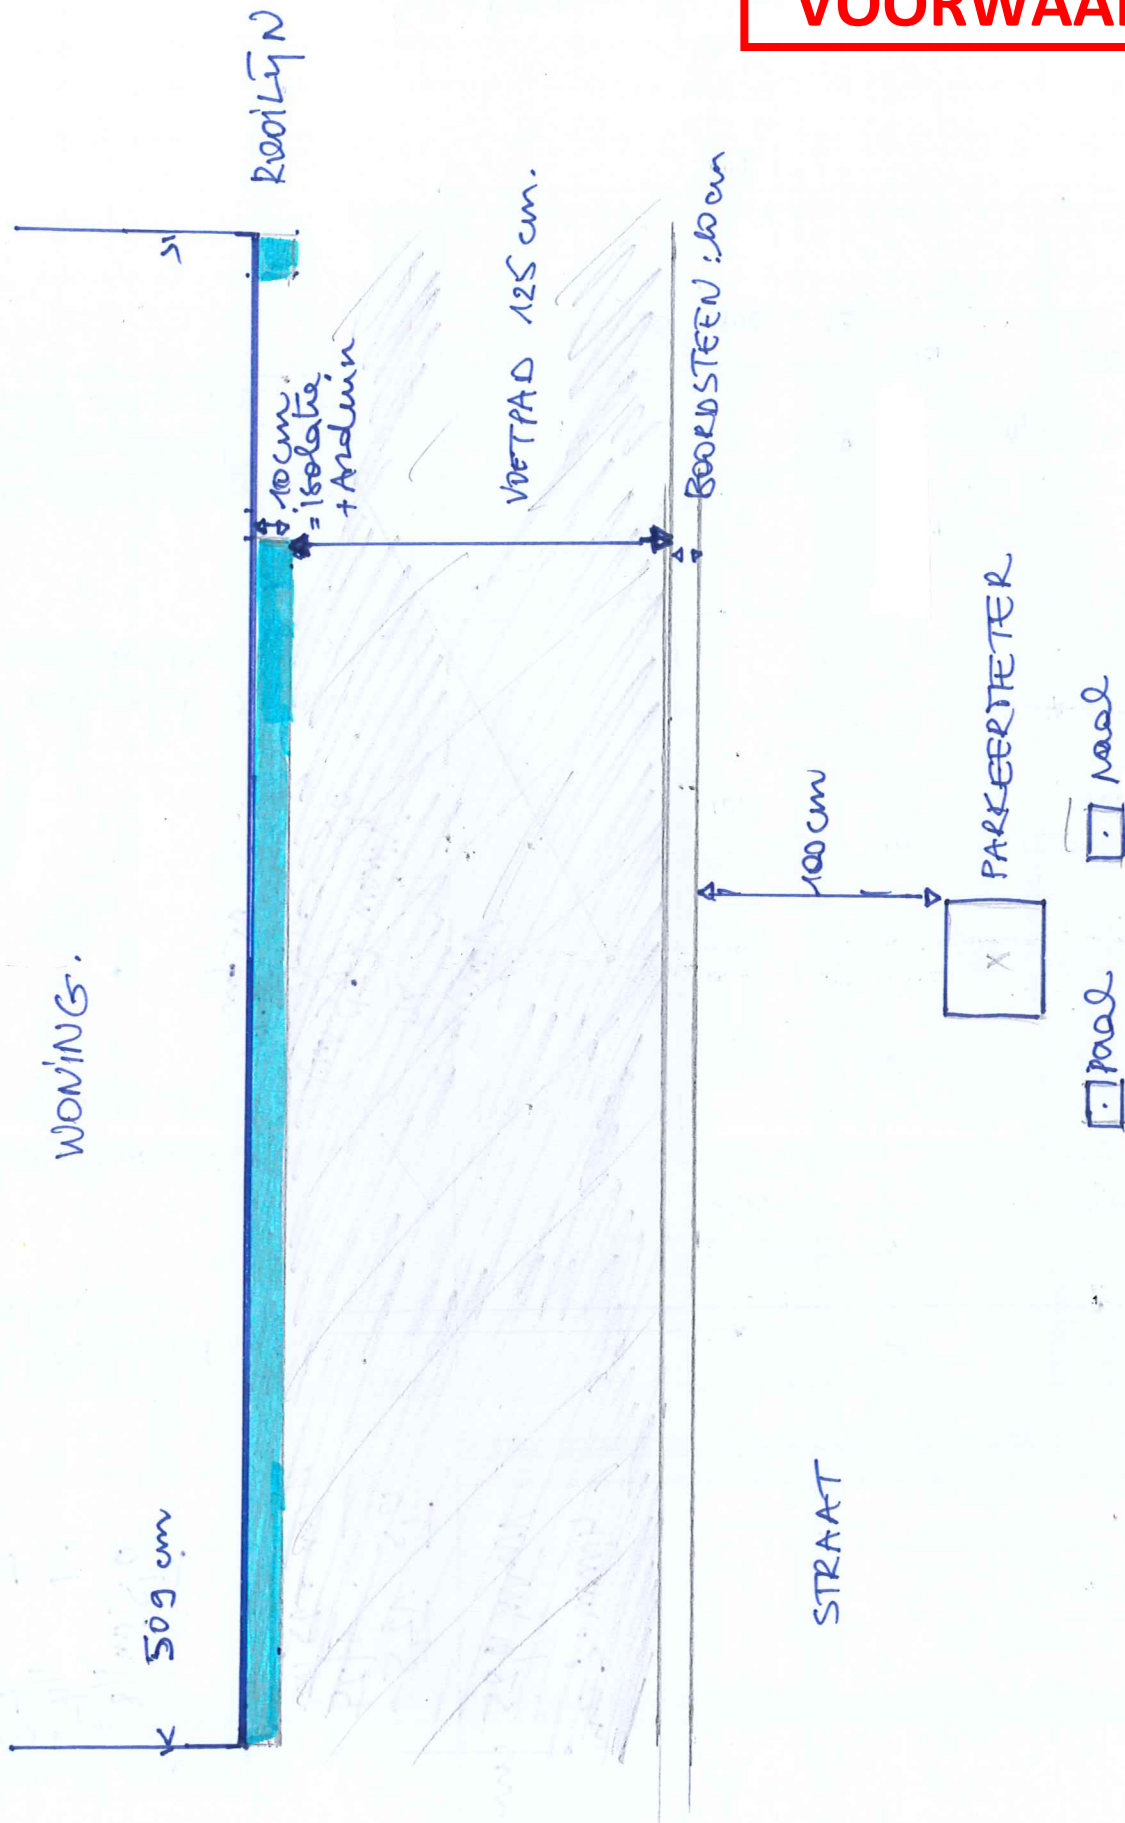

GRONDPLAN NIEUW. (schaal 1/25)