


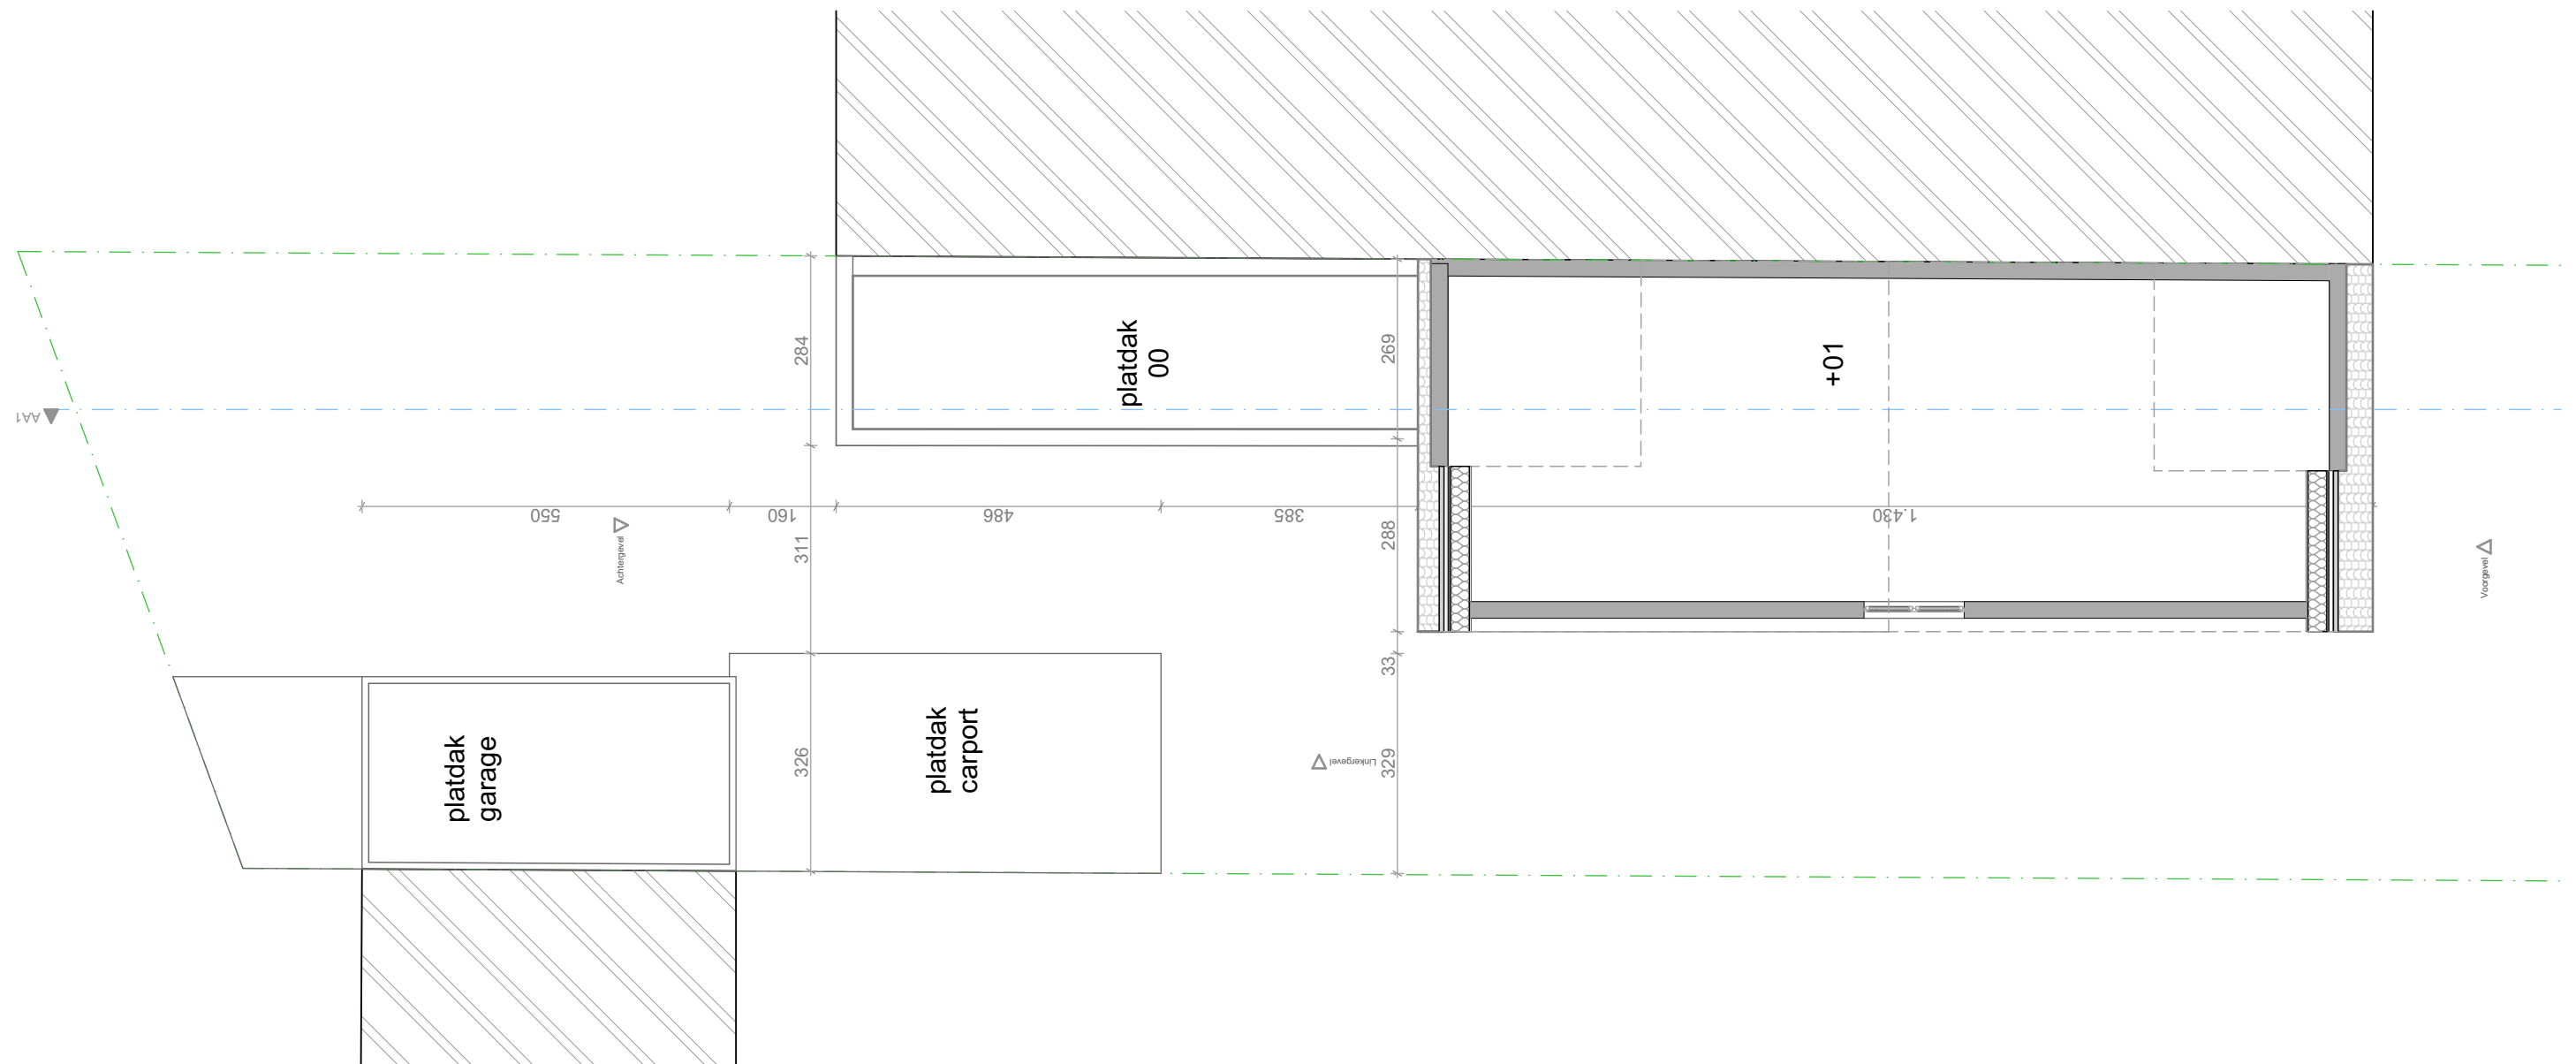

**Project:** Regularisatie Halfopenwoning

**Plan:** Vergunde Toestand +01

**bouwplaats:** Désiré Mercierlaan 124, 9050 Gent  
**kadaster:** 3de afdeling Gentbrugge, Sectie B, 519y4

**Bouwheer:** Désiré Mercierlaan 124, 9050 Gent  
**bouwheer:** Merve Selek

**Architect :**  
HELLEBUYCK ARCHITECTEN COMM.V.  
Vriendschapstraat 37  
9040 Gent- Sint Amandsberg  
tel. +32(0) 487 859 437  
e-mail : [info@architectjan.be](mailto:info@architectjan.be)  
[jhellebuyck@gmail.com](mailto:jhellebuyck@gmail.com)  
[architectenbureau.hellebuyck.jan@telenet.be](mailto:architectenbureau.hellebuyck.jan@telenet.be)

DOSSIER : 821-24  
PLANNR: BA\_DME124\_P\_V\_+01  
DATUM : 26/06/2024  
SCHAAL : 1/100

