


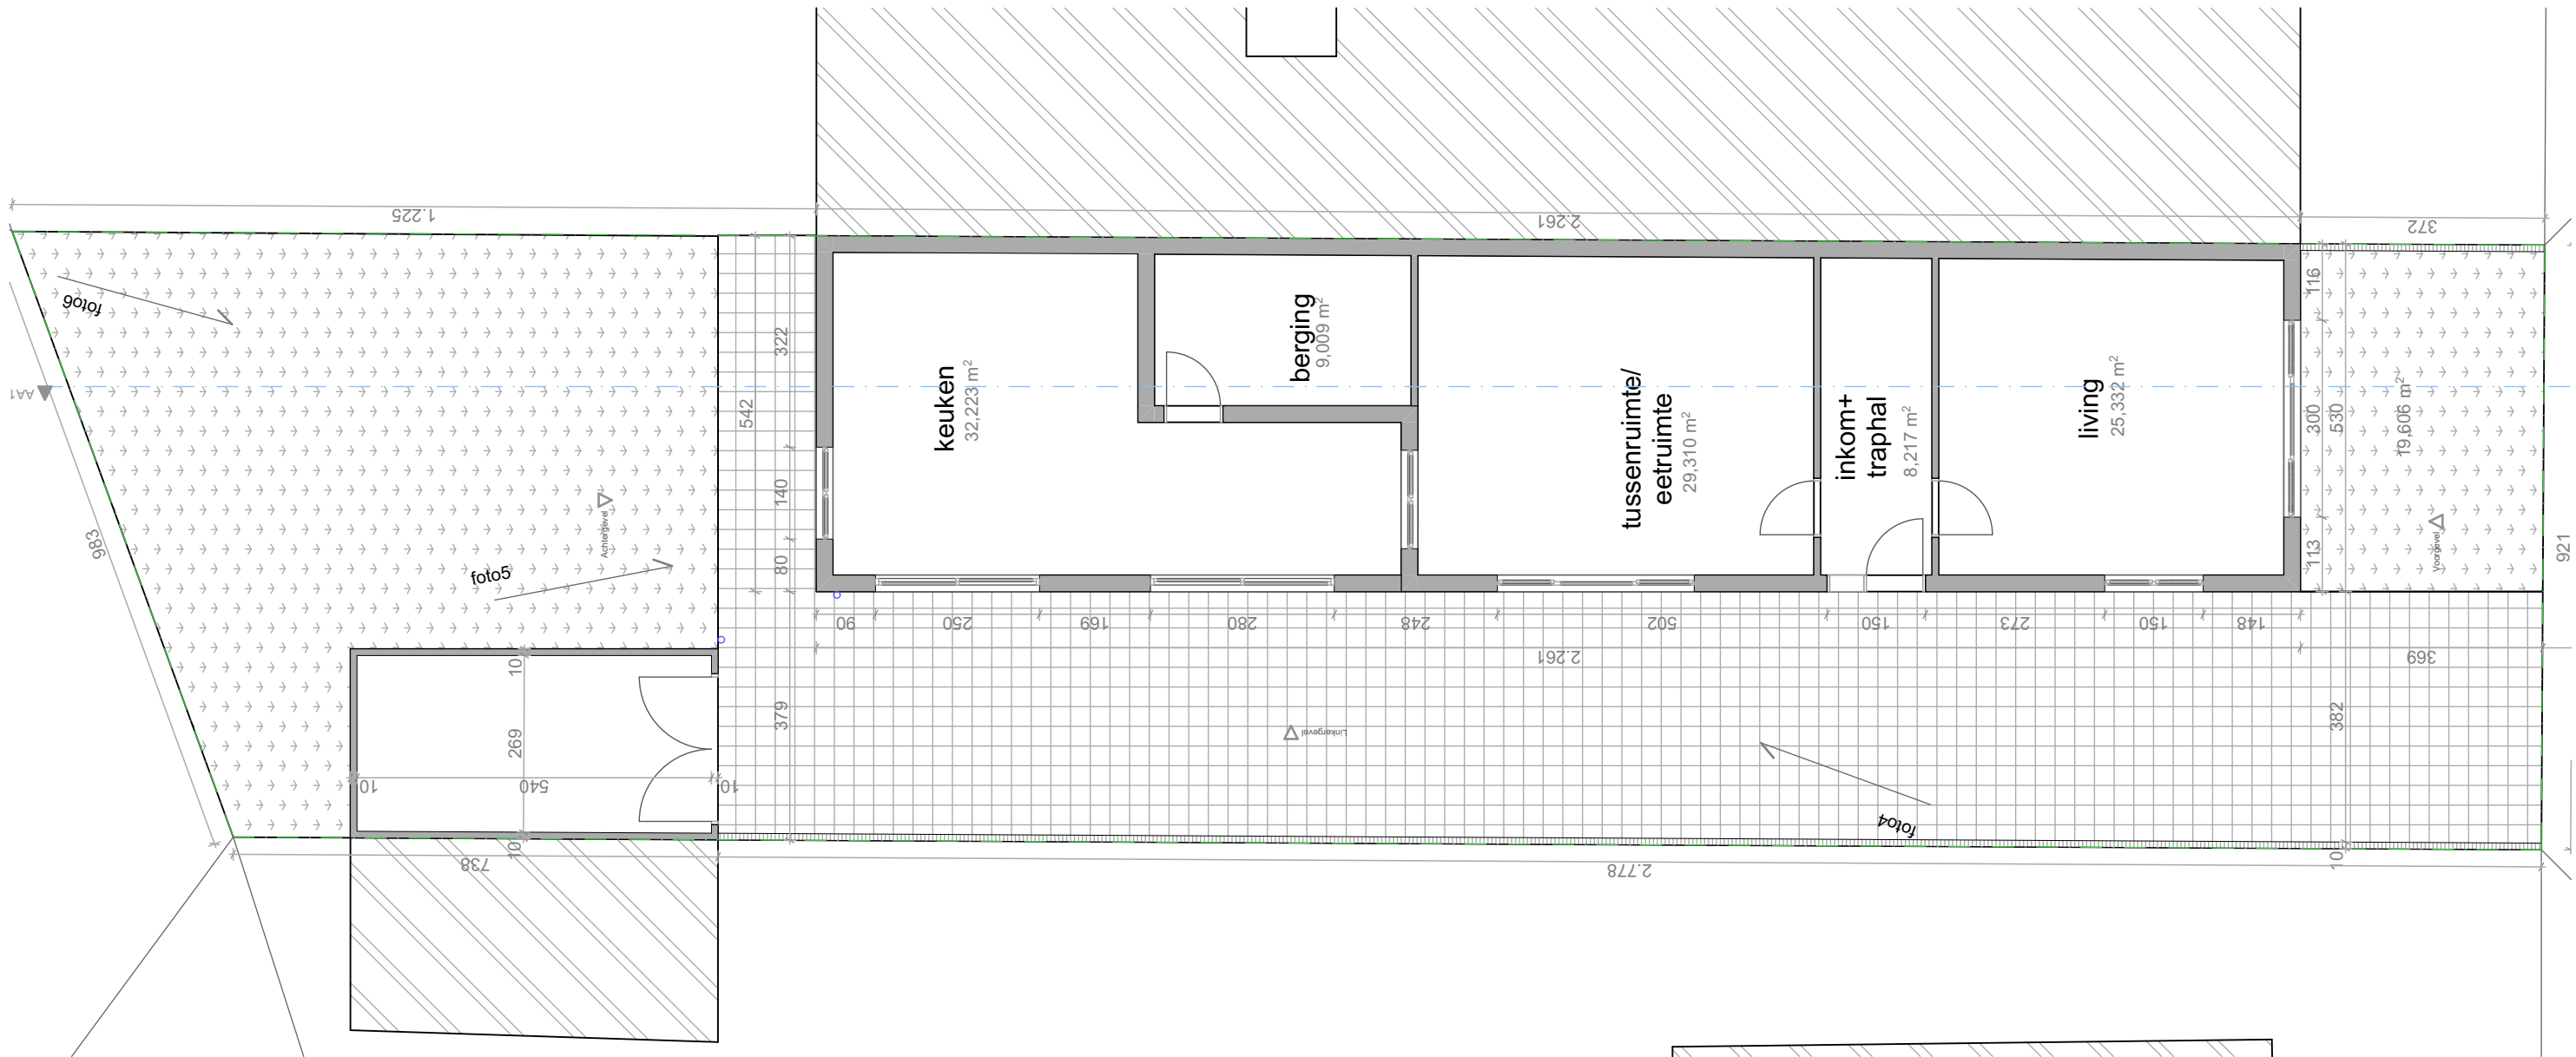

1:100

Project: Regularisatie Halfopenwoning

bouwplaats: Désiré Mercierlaan 124, 9050 Gent
kadaster: 3de afdeling Gentbrugge, Sectie B, 519y4

Architect :
HELLEBUYCK ARCHITECTEN COMM.V.
Vriendschapstraat 37
9040 Gent- Sint Amandsberg
tel. +32(0) 487 859 437
e-mail : info@architectjan.be
jhellebuyck@gmail.com
architectenbureau.hellebuyck.jan@telenet.be

DOSSIER : 821-24

PLANNR: BA_DME124_P_B_00

DATUM : 26/06/2024

SCHAAL : 1/100

Plan: Bestaande Toestand Gelijkvloers

Bouwheer: Désiré Mercierlaan 124, 9050 Gent
bouwheer: Merve Selekt

