




VAN RAEMDONCK
DESIGNS

atelier voor architectuur & interieur

**ZIE BIJZONDERE
VOORWAARDE(N)**

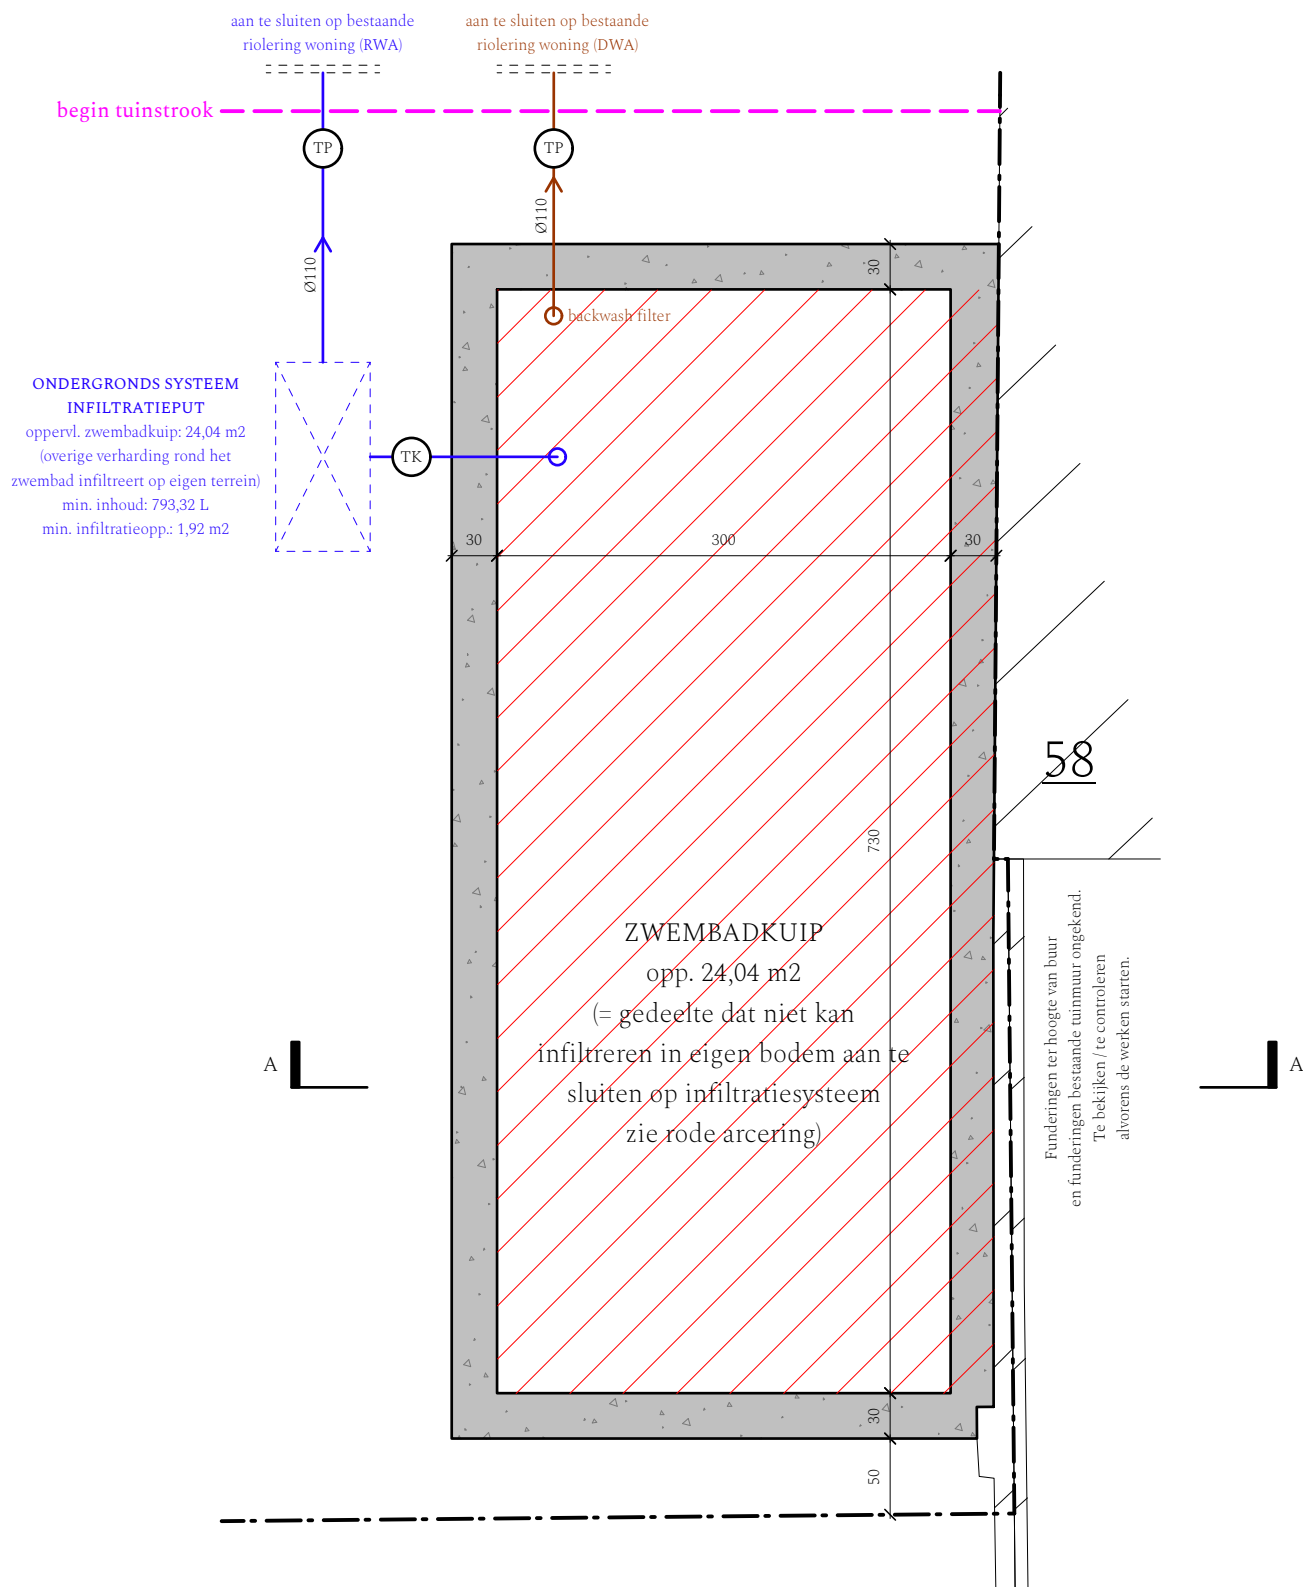

schaal 1-50



Tekening:

Grondplan -1 - Nieuwe toestand

februari 2025

Dossier:

23.11 De Decker - Meert