




VAN RAEMDONCK
DESIGNS

atelier voor architectuur & interieur

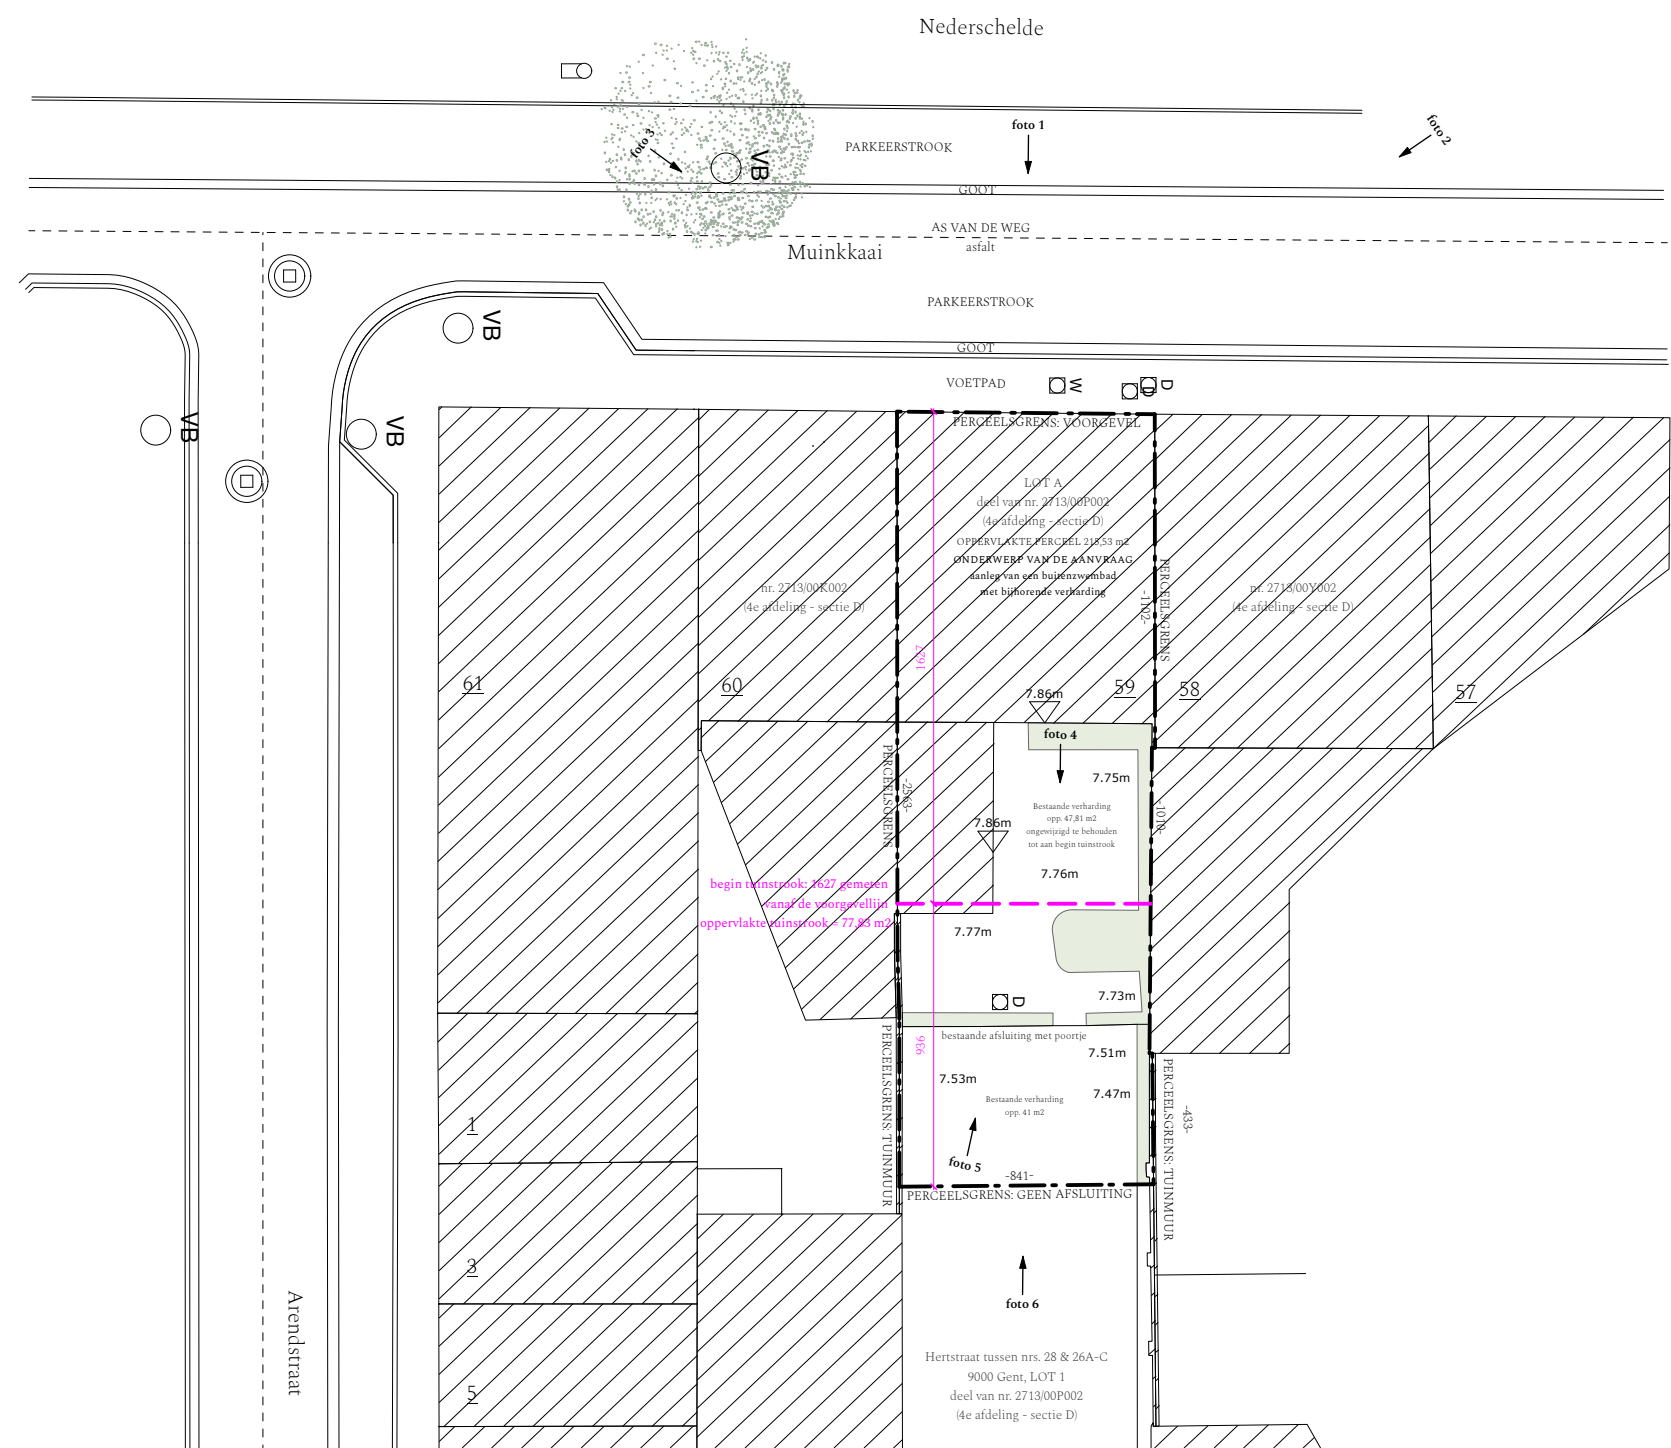

schaal 1-250
0 2,5 5

Tekening:

Inplantingsplan - Bestaande toestand

Dossier:

23.11 De Decker - Meert

februari 2025