



Schaal : 1/250
Referentiehoogte : 5.000m TAW

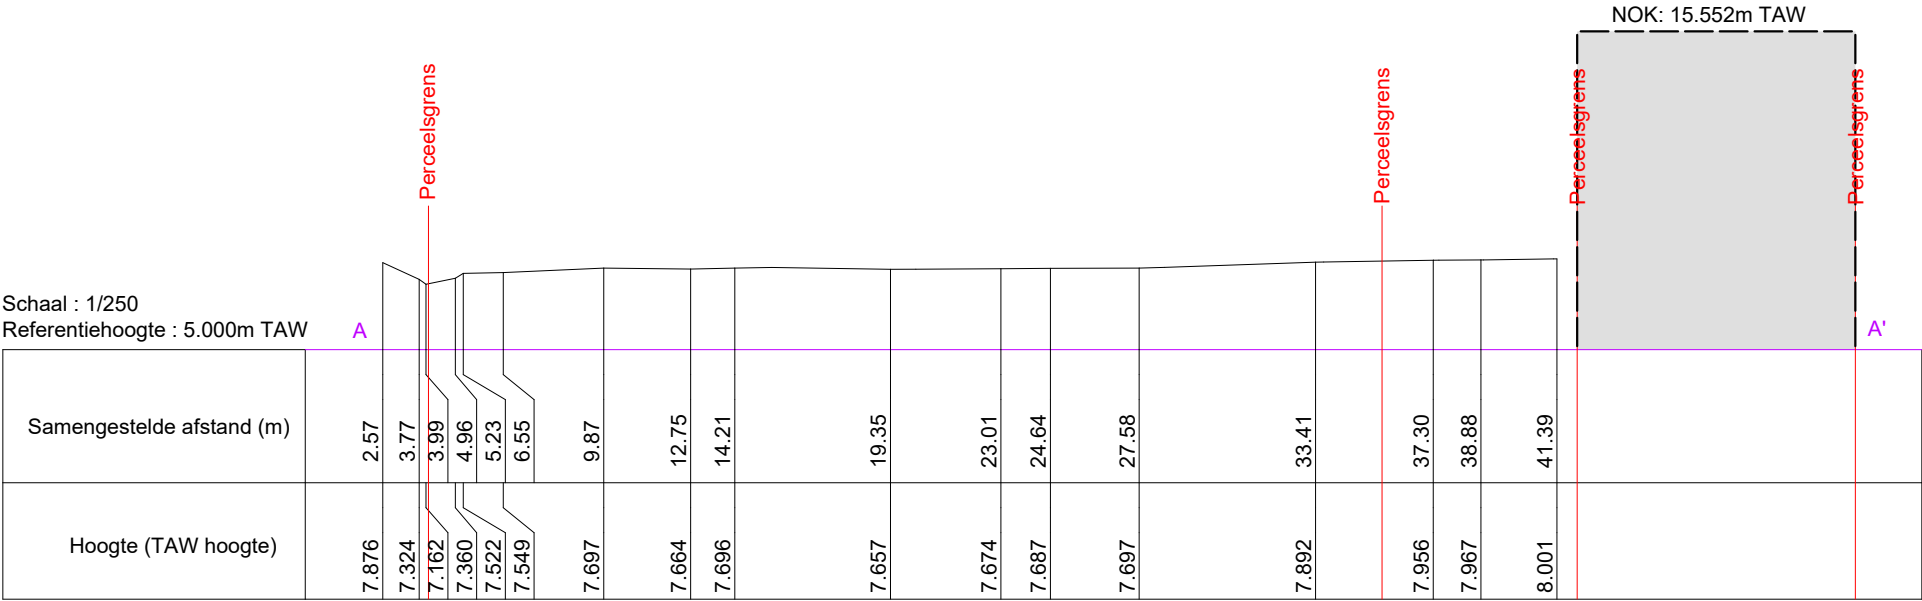

Schaal : 1/250
Referentiehoogte : 5.000m TAW

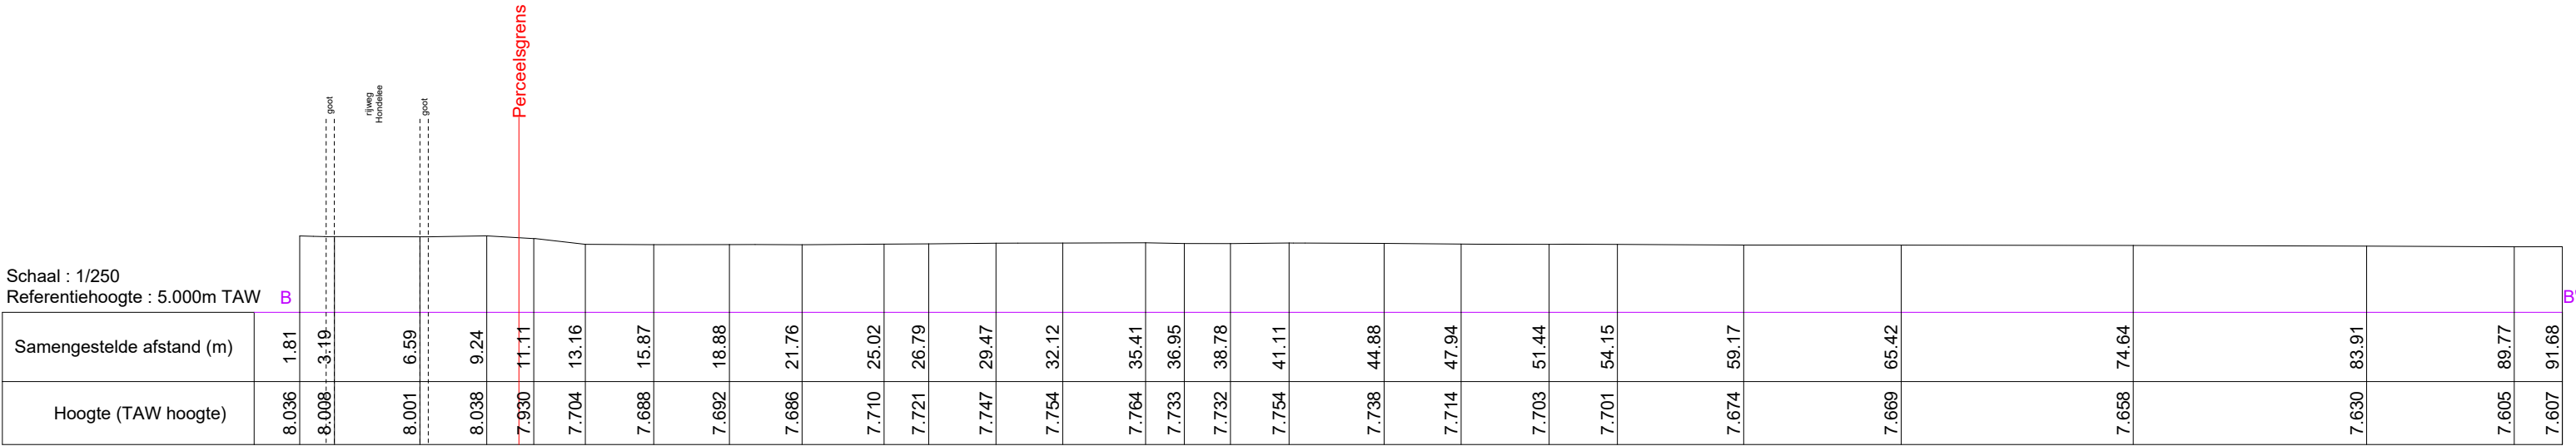

TITEL	Terreinprofielen: bestaande toestand	SCHAAL	1/250
ADRES	Hondelee 47, 9052 Zwijnaarde	DATUM	16-jan-2025
KAD GEGEVENS	Gent 24/ ZwijnaardeSec. C, Nr. 660a, 660c & 660d	DOSSIERNUMMER	24-081