


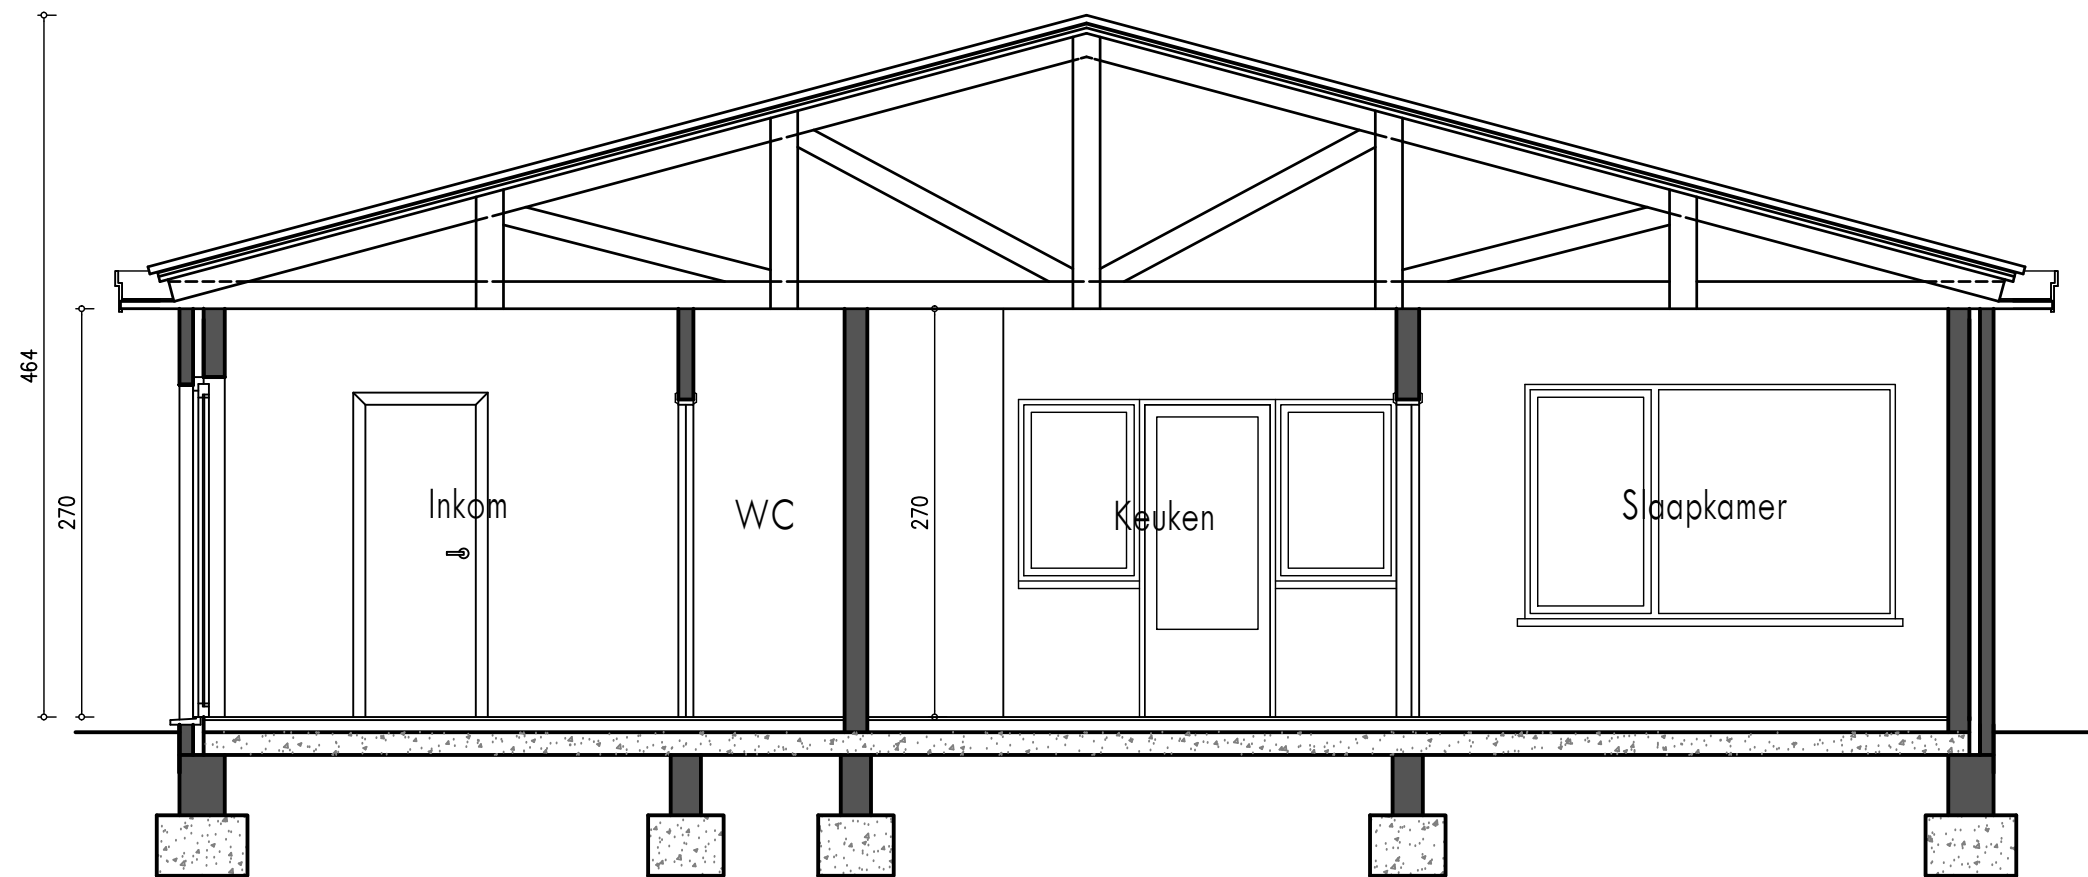

Bouwheer

Hr. Frederik Schietse
Willy Maststraat 46
9032 Gent

Project

Verbouwen van een eengezinswoning

Willy Maststraat 1
9032 Gent

Doorsnede
(Bestaande toestand)