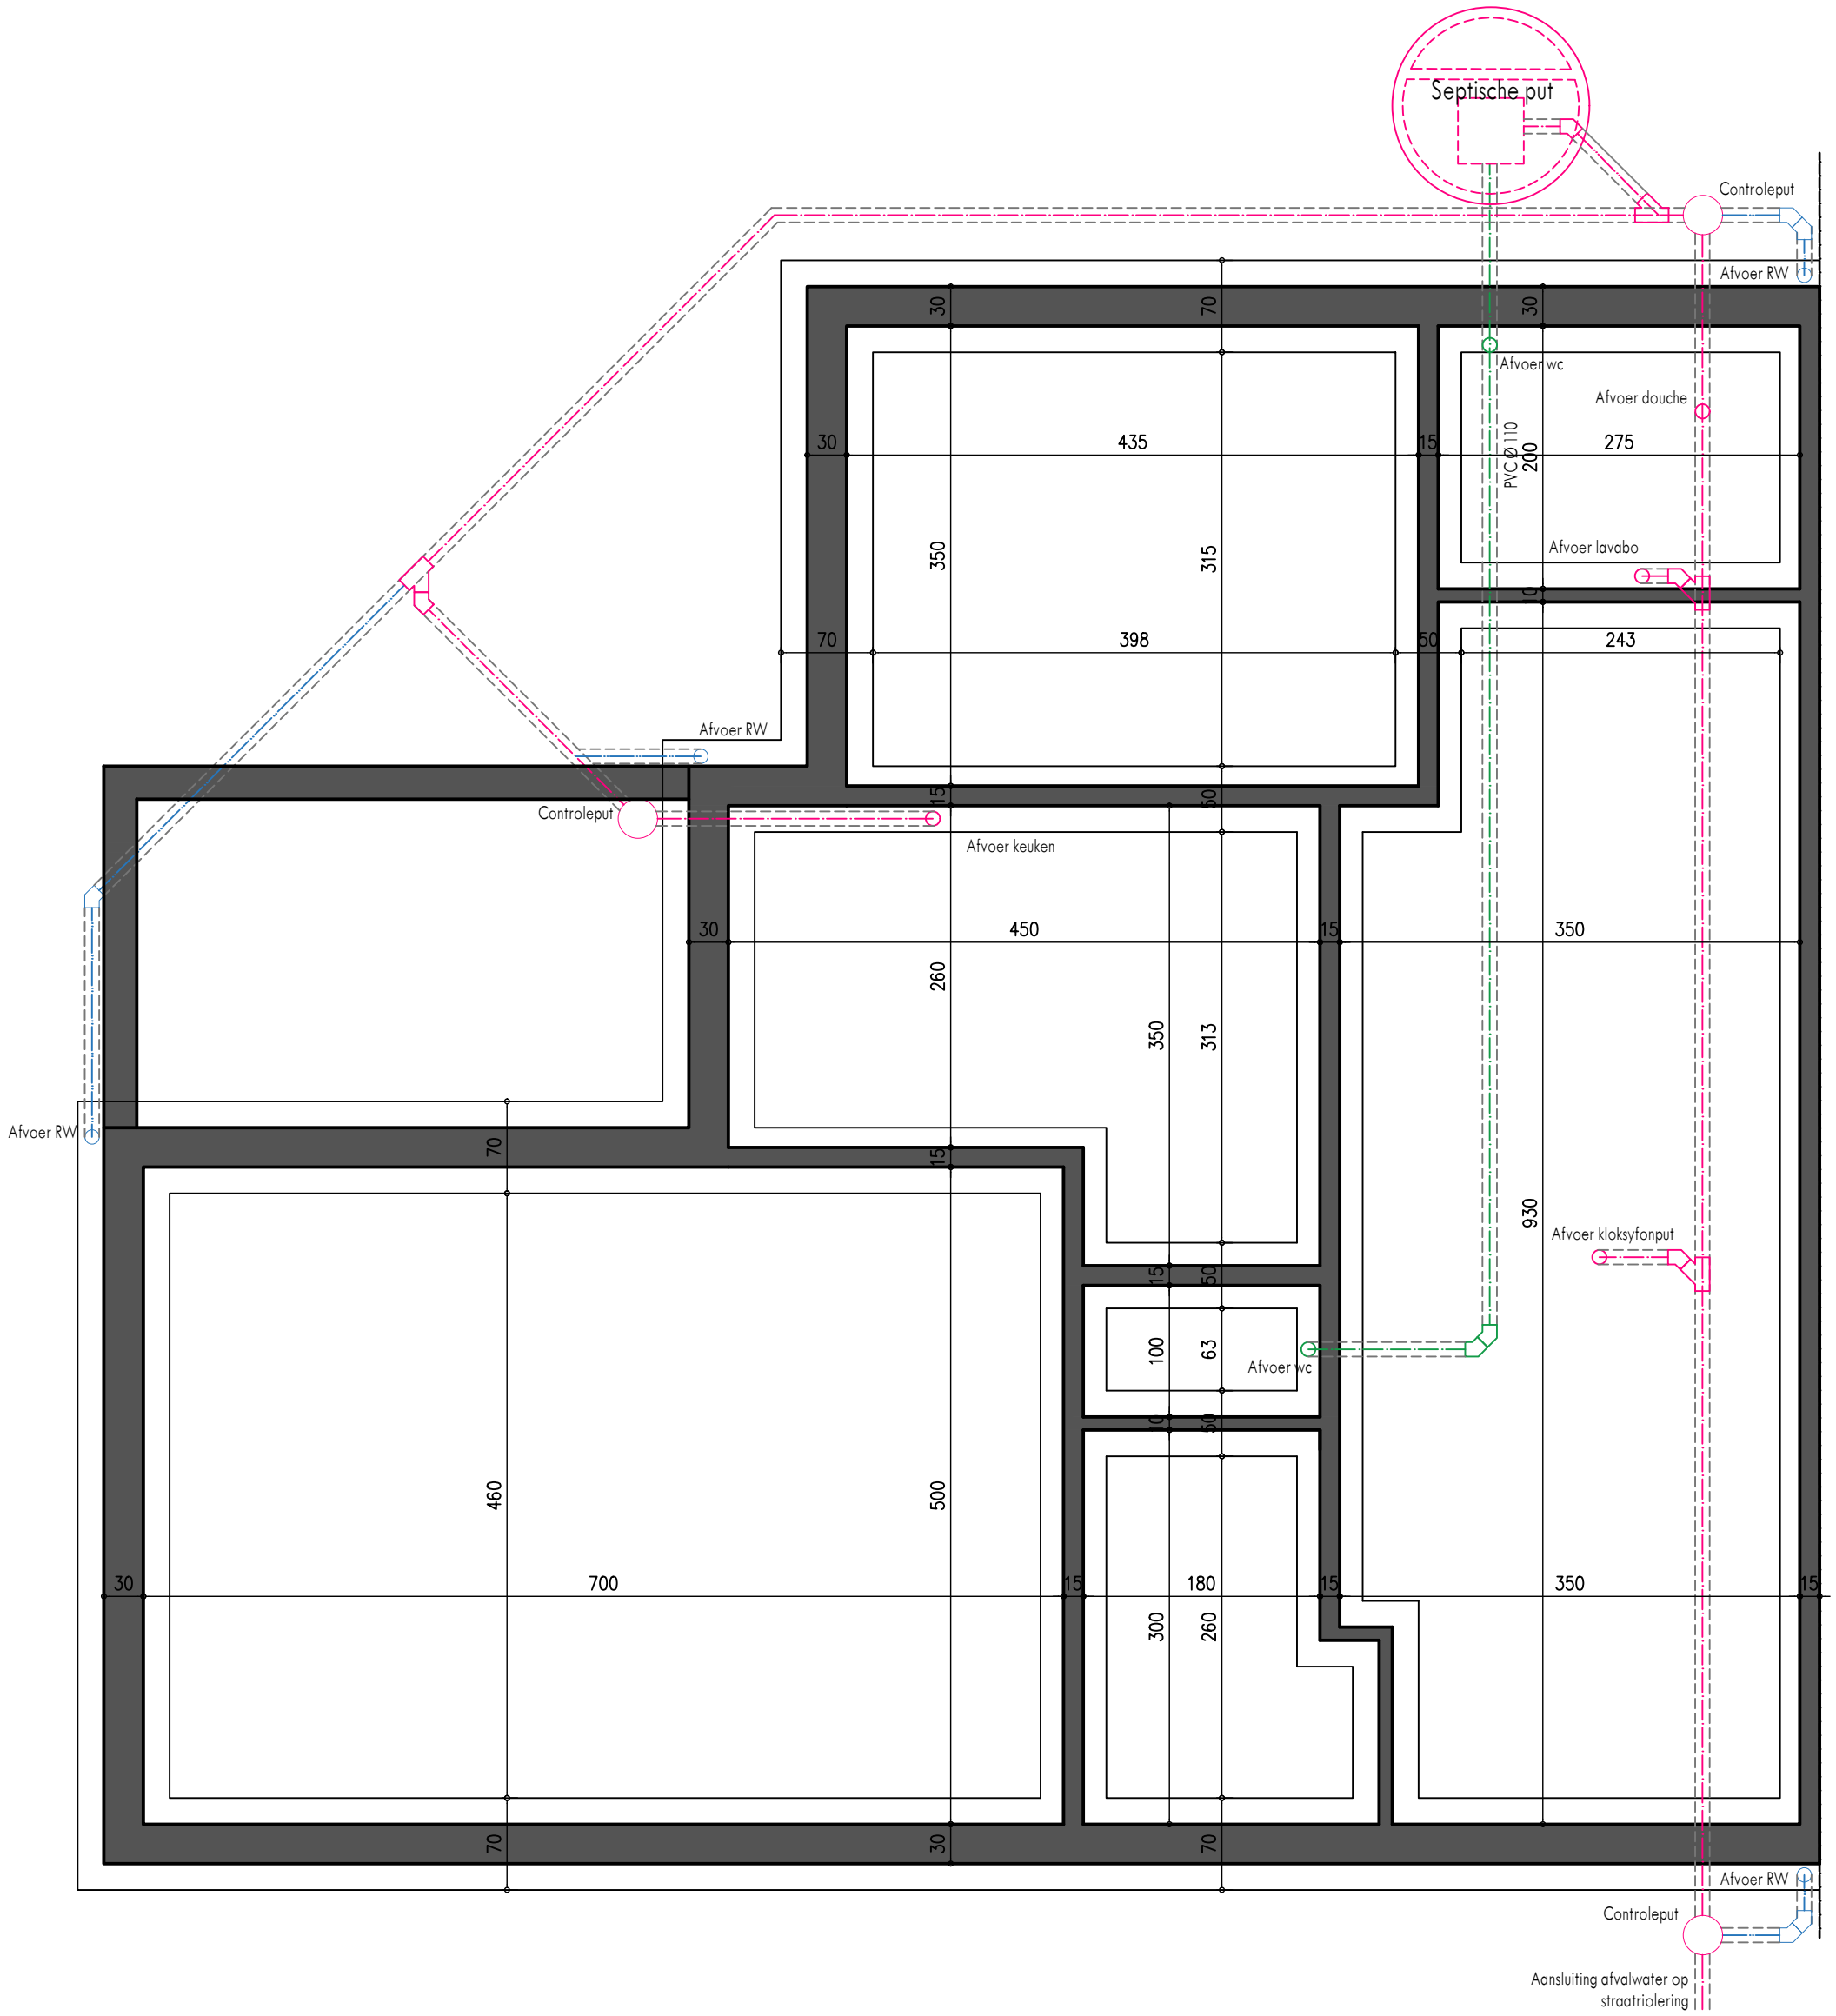

Driemasten 1
8560 Wevelgem
Tel 056/41.83.31

Ir.architect Stefaan Vanpoucke
GSM 0495/549.538
Ir.architect Jan De Brabant
GSM 0477/445.058

E-mail : Info@pyramidformanova.be

Bouwheer

Hr. Frederik Schietse
Willy Maststraat 46
9032 Gent

Project

Verbouwen van een eengezinswoning
Willy Maststraat 1
9032 Gent

Funderings-, en rioleringsplan (Bestaande toestand)

Dossier nr.: WR24 034
Schaal: 1/50
Datum: 17/12/24
Plot datum: 17/12/24

BA 1

6/18