


ZIE BIJZONDERE
VOORWAARDE(N)

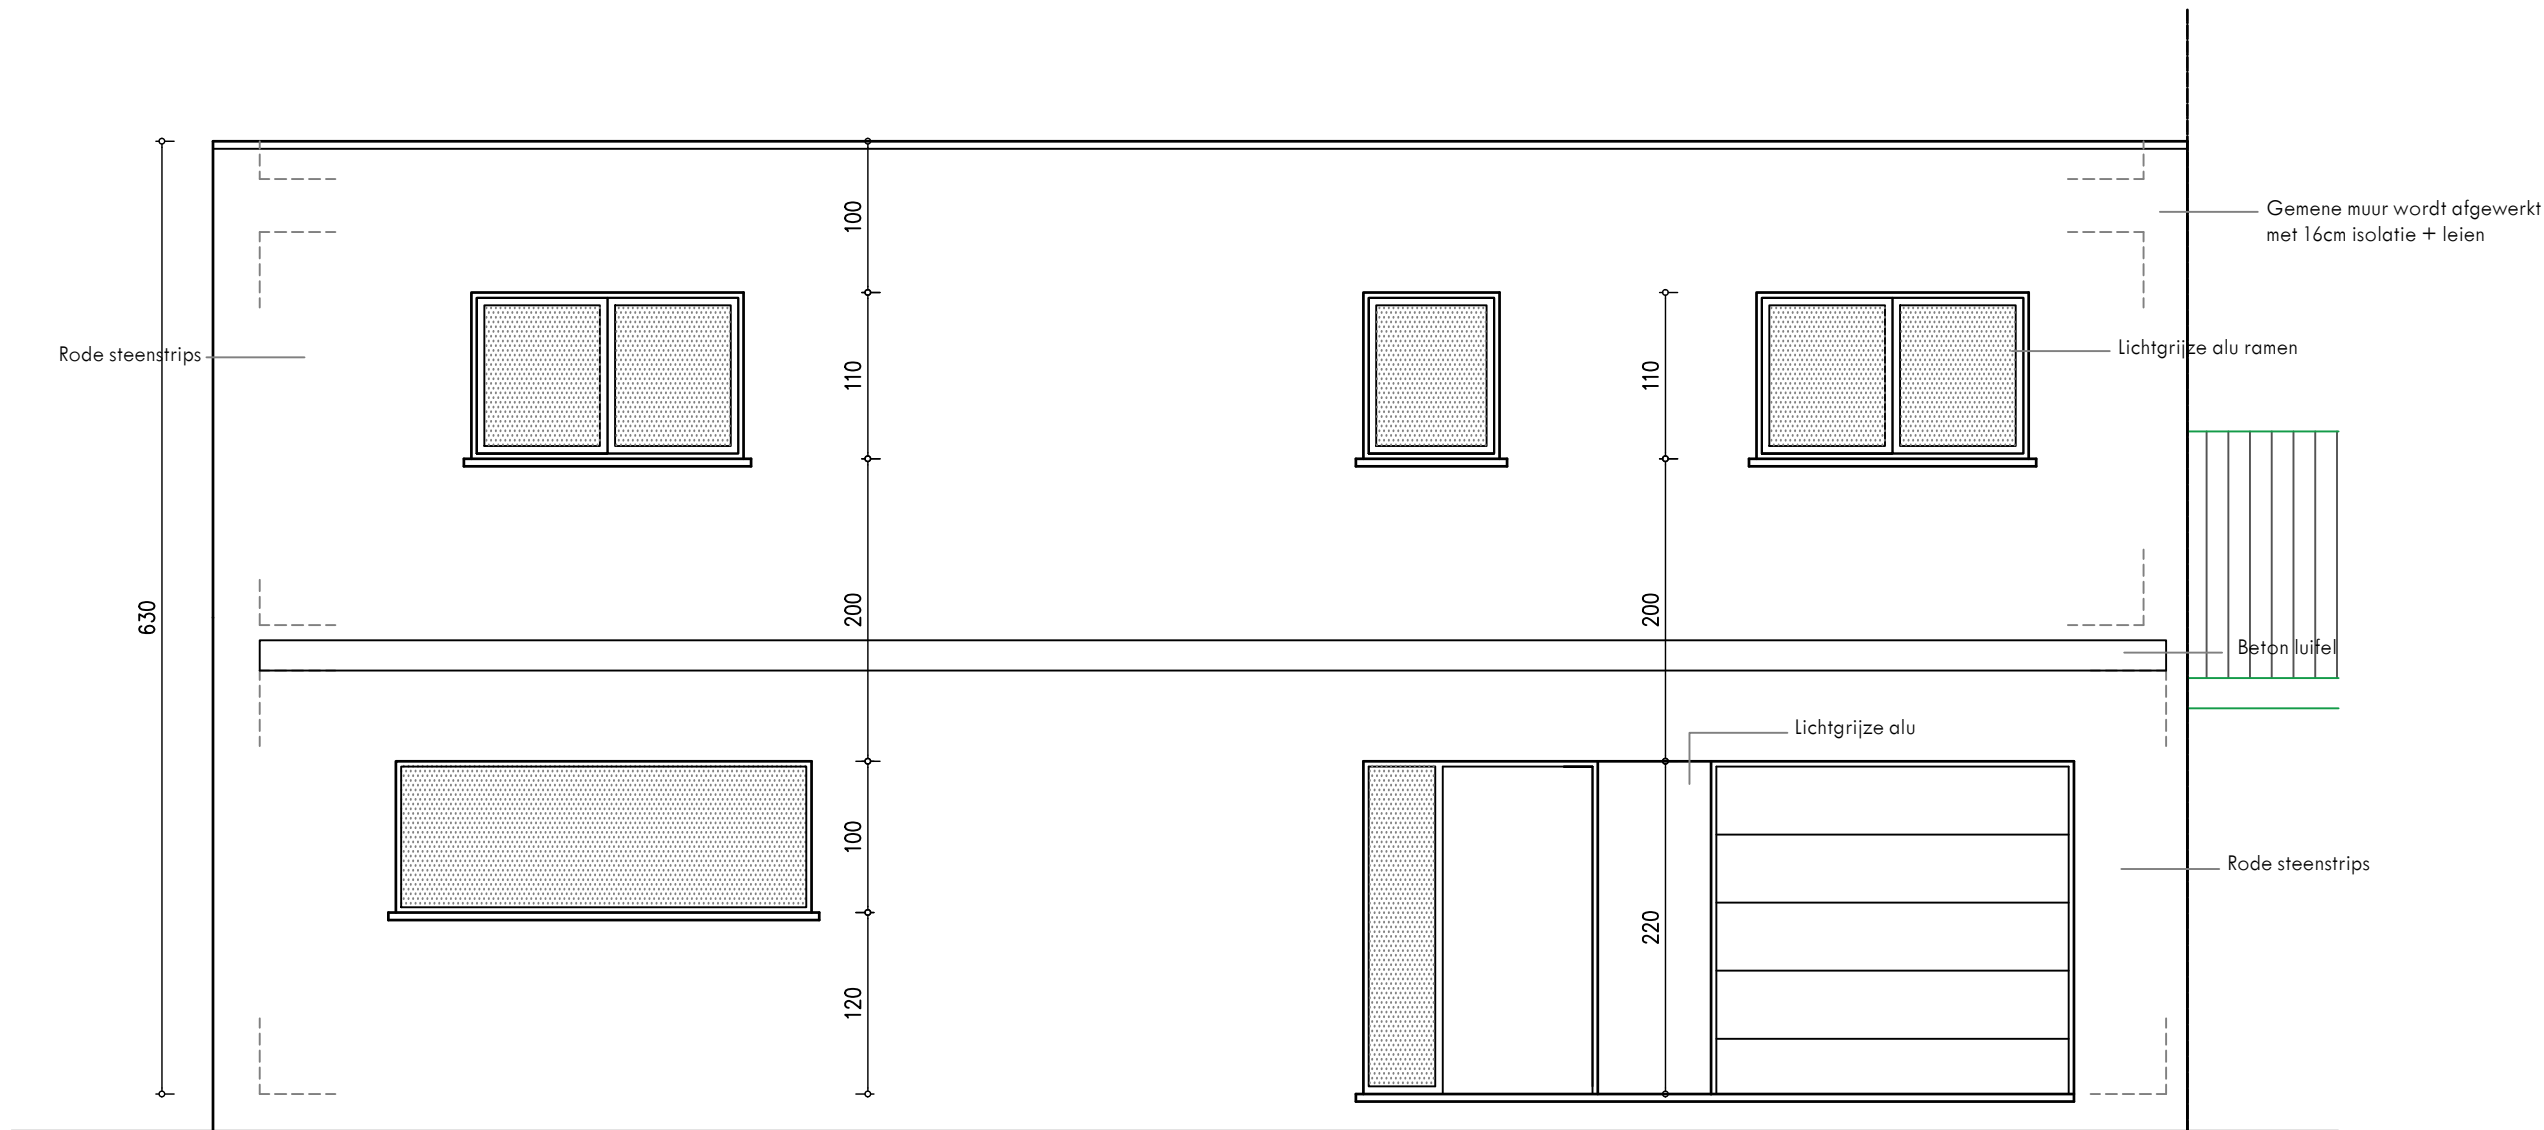

Bouwheer

Hr. Frederik Schietse
Willy Maststraat 46
9032 Gent

Project

Verbouwen van een eengezinswoning
Willy Maststraat 1
9032 Gent

Voorgevel
(Nieuwe toestand)

Dossier nr.: WR24 034
Schaal: 1/50
Datum: 17/12/24
Plot datum: 17/12/24

9/18

BA 1