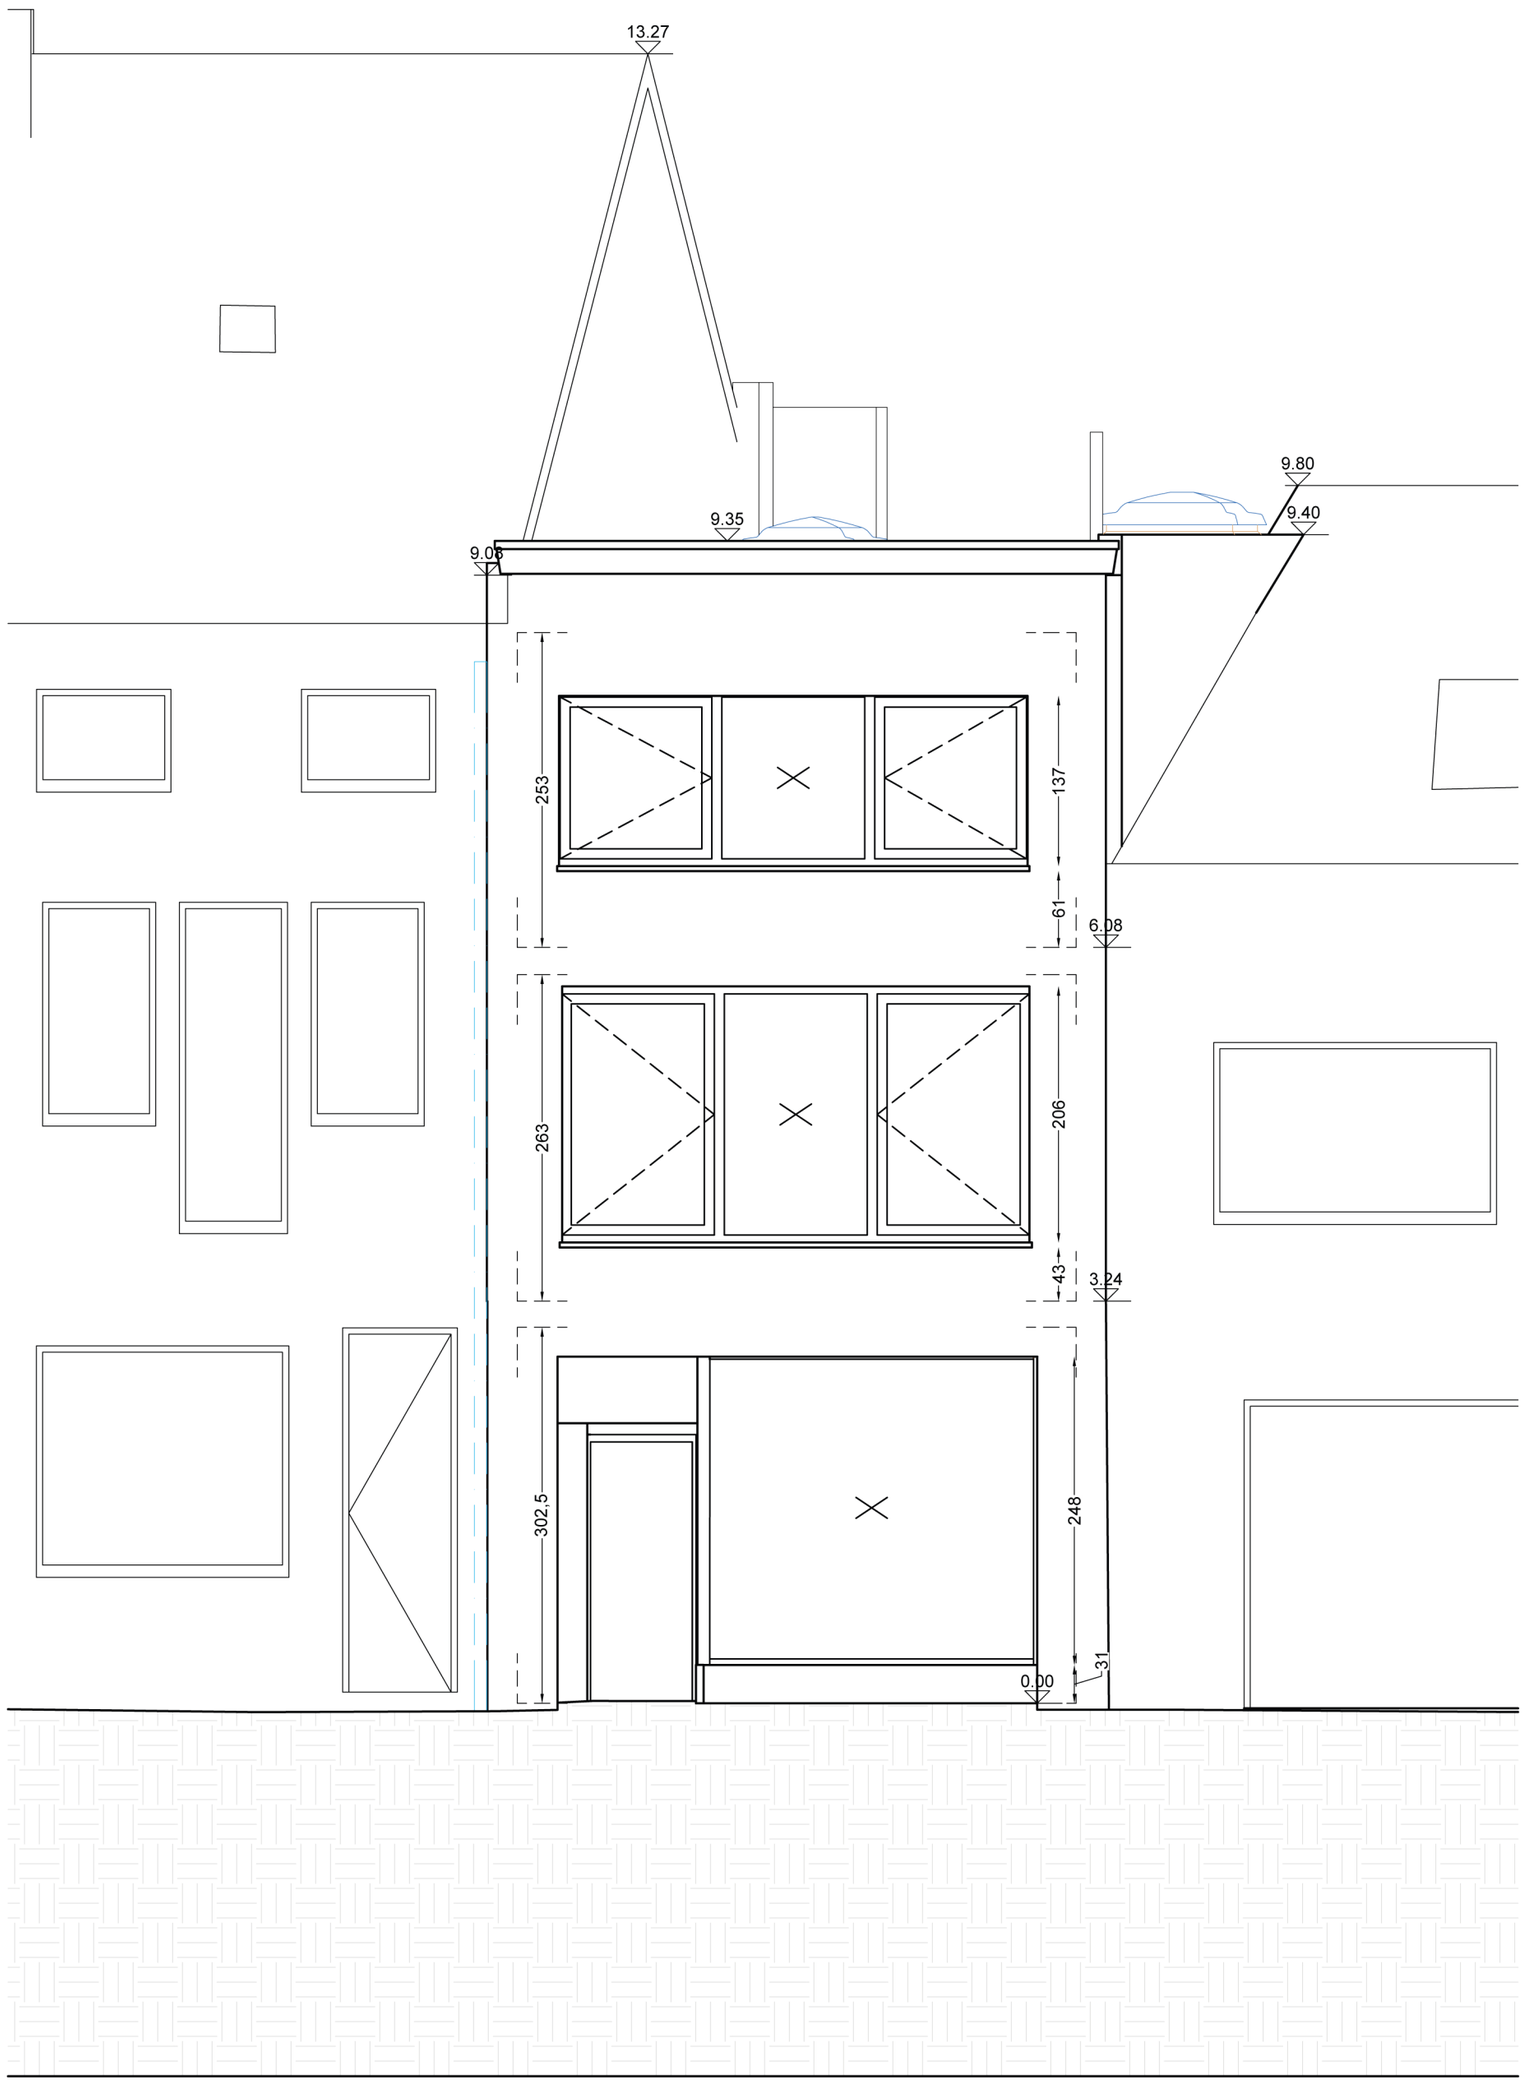

VOORGEVEL

bestaande toestand = Nieuwe toestand

ARW ARCHITECTEN BV
Hundelgemsesteenweg 734/1, 9820 Merelbeke

T 09/310.21.00
E info@a-rk.be

Plan	BA_handel-naar-gemeenschapsvoorziening_G_B=N_voor_101-FS	Provincie	Oost-Vlaanderen
Datum opmaak	4 februari 2025	Gemeente	GENT
Schaal	1/50 A2 (0 50cm 100cm 200cm)	Bouwplaats	Kortrijksesteenweg 614
Getekend door:	FS	Kadastrale gegevens	Afd. GENT 9 AFD Sectie I Nr. 0582/00D006