


ZIE BIJZONDERE
VOORWAARDE(N)

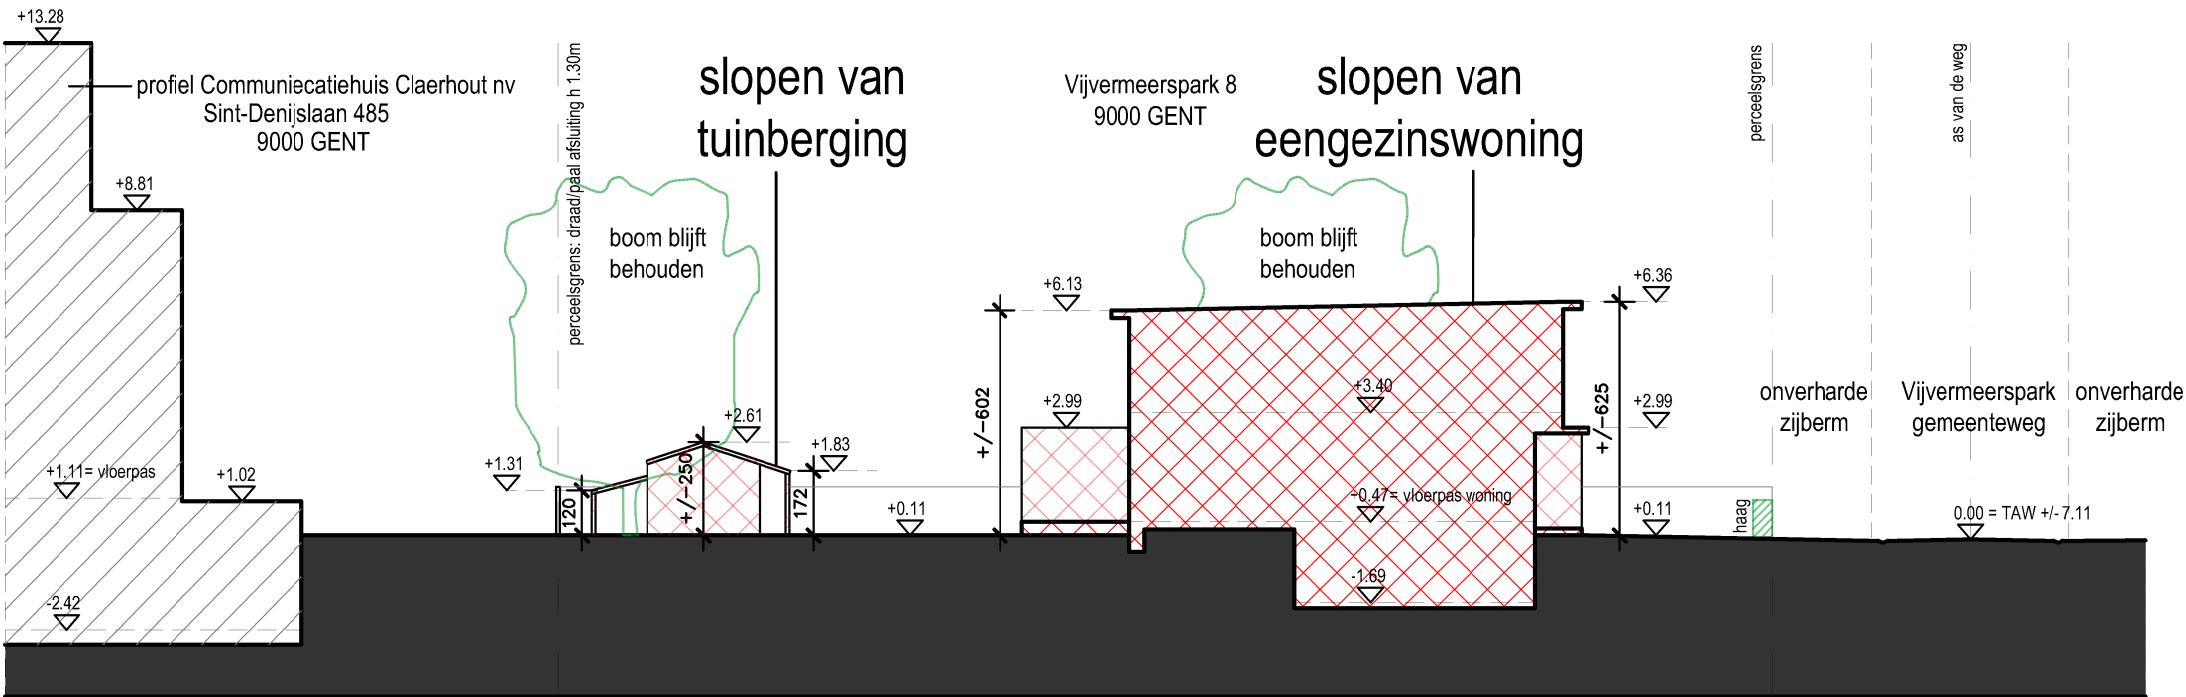

TERREINPROFIEL AA' BESTAANDE TOESTAND

Schaal 1/200

referentiepeil: 0.00 (as van de weg) = TAW +/- 7.11