


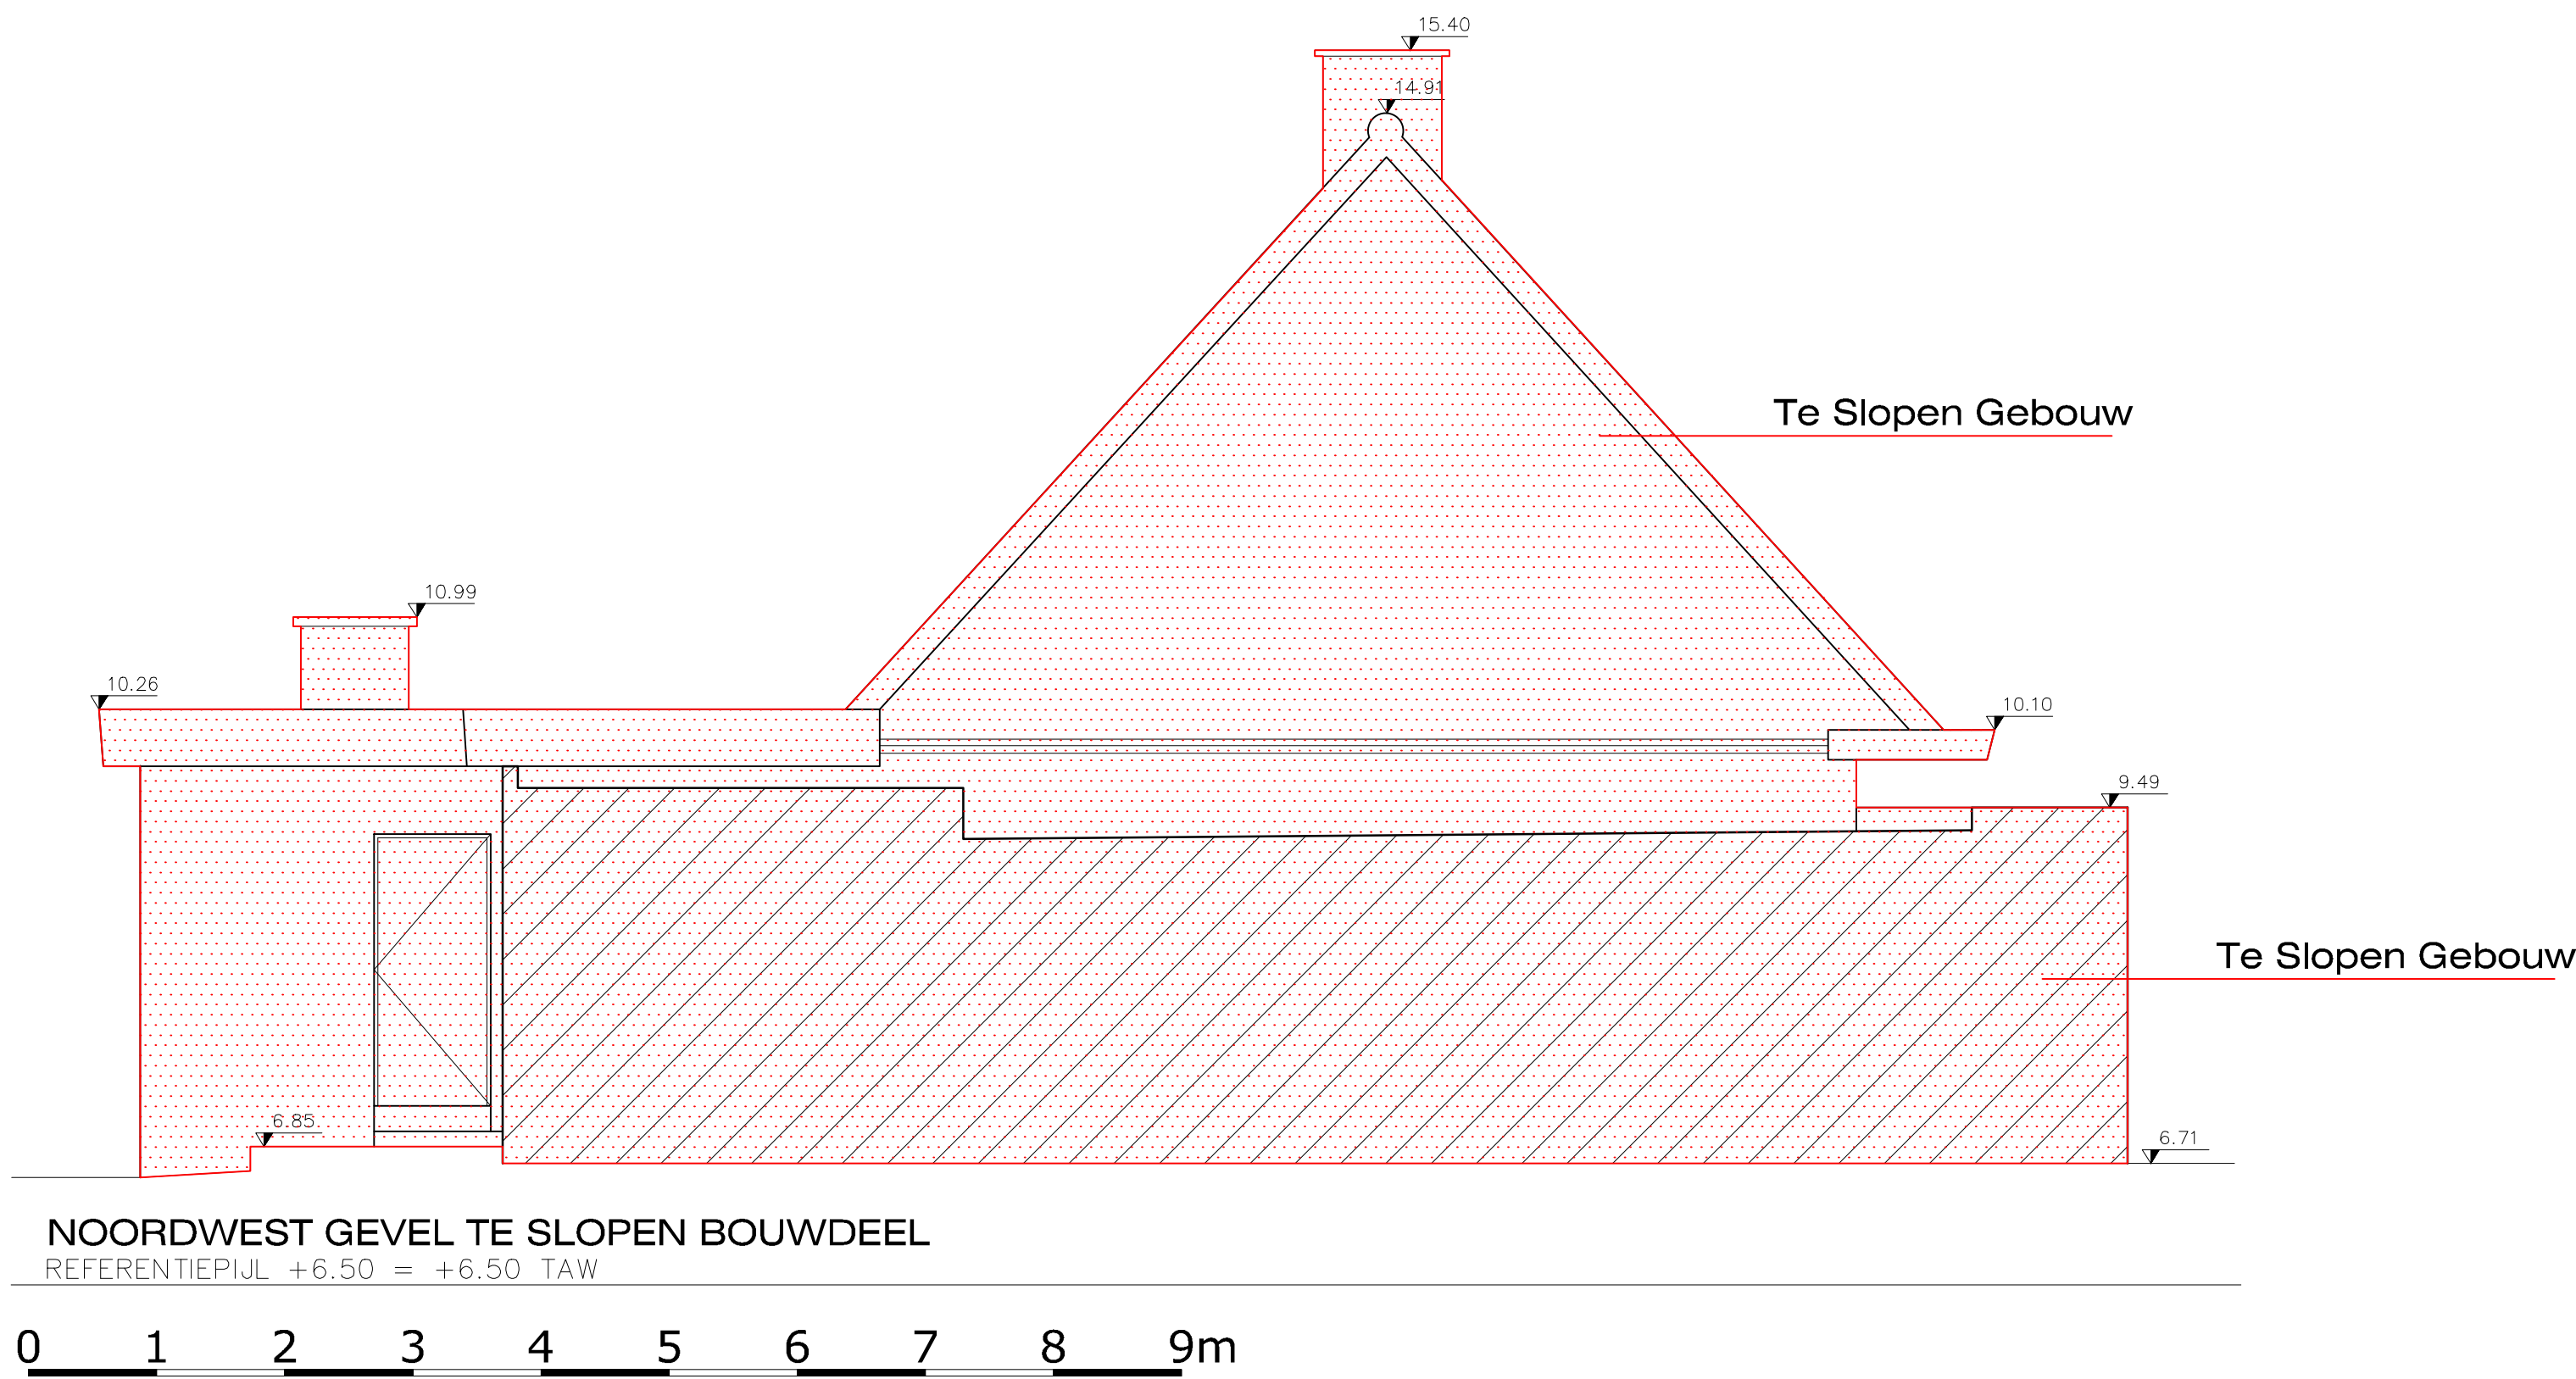

Voordries 31

Heraanleg en vergroening van de Gentse speelplaatsen

Voordries 31

9000 Gent

Kadaster: GENT 21 AFD/GENTBRUGGE 1 AFD/ A 0306/00E000

▼ Nulpas +6.50= + 6.50 TAW

ARCHITECT

ABSCIS ARCHITECTEN BVBA

SINT-MARGRIETSTRAAT 15

9000 GENT

T +32 (0)9 244 60 20

F +32 (0)9 244 60 29

info@abscis.be

Uitvoeringsontwerp

Noord-West Gevel Bestaande Toestand

schaal

1/50

datum

2024.10.06

dossier

1225.19

tekening

1.10.1

plan

1/1

Printed 8 oktober 2024