


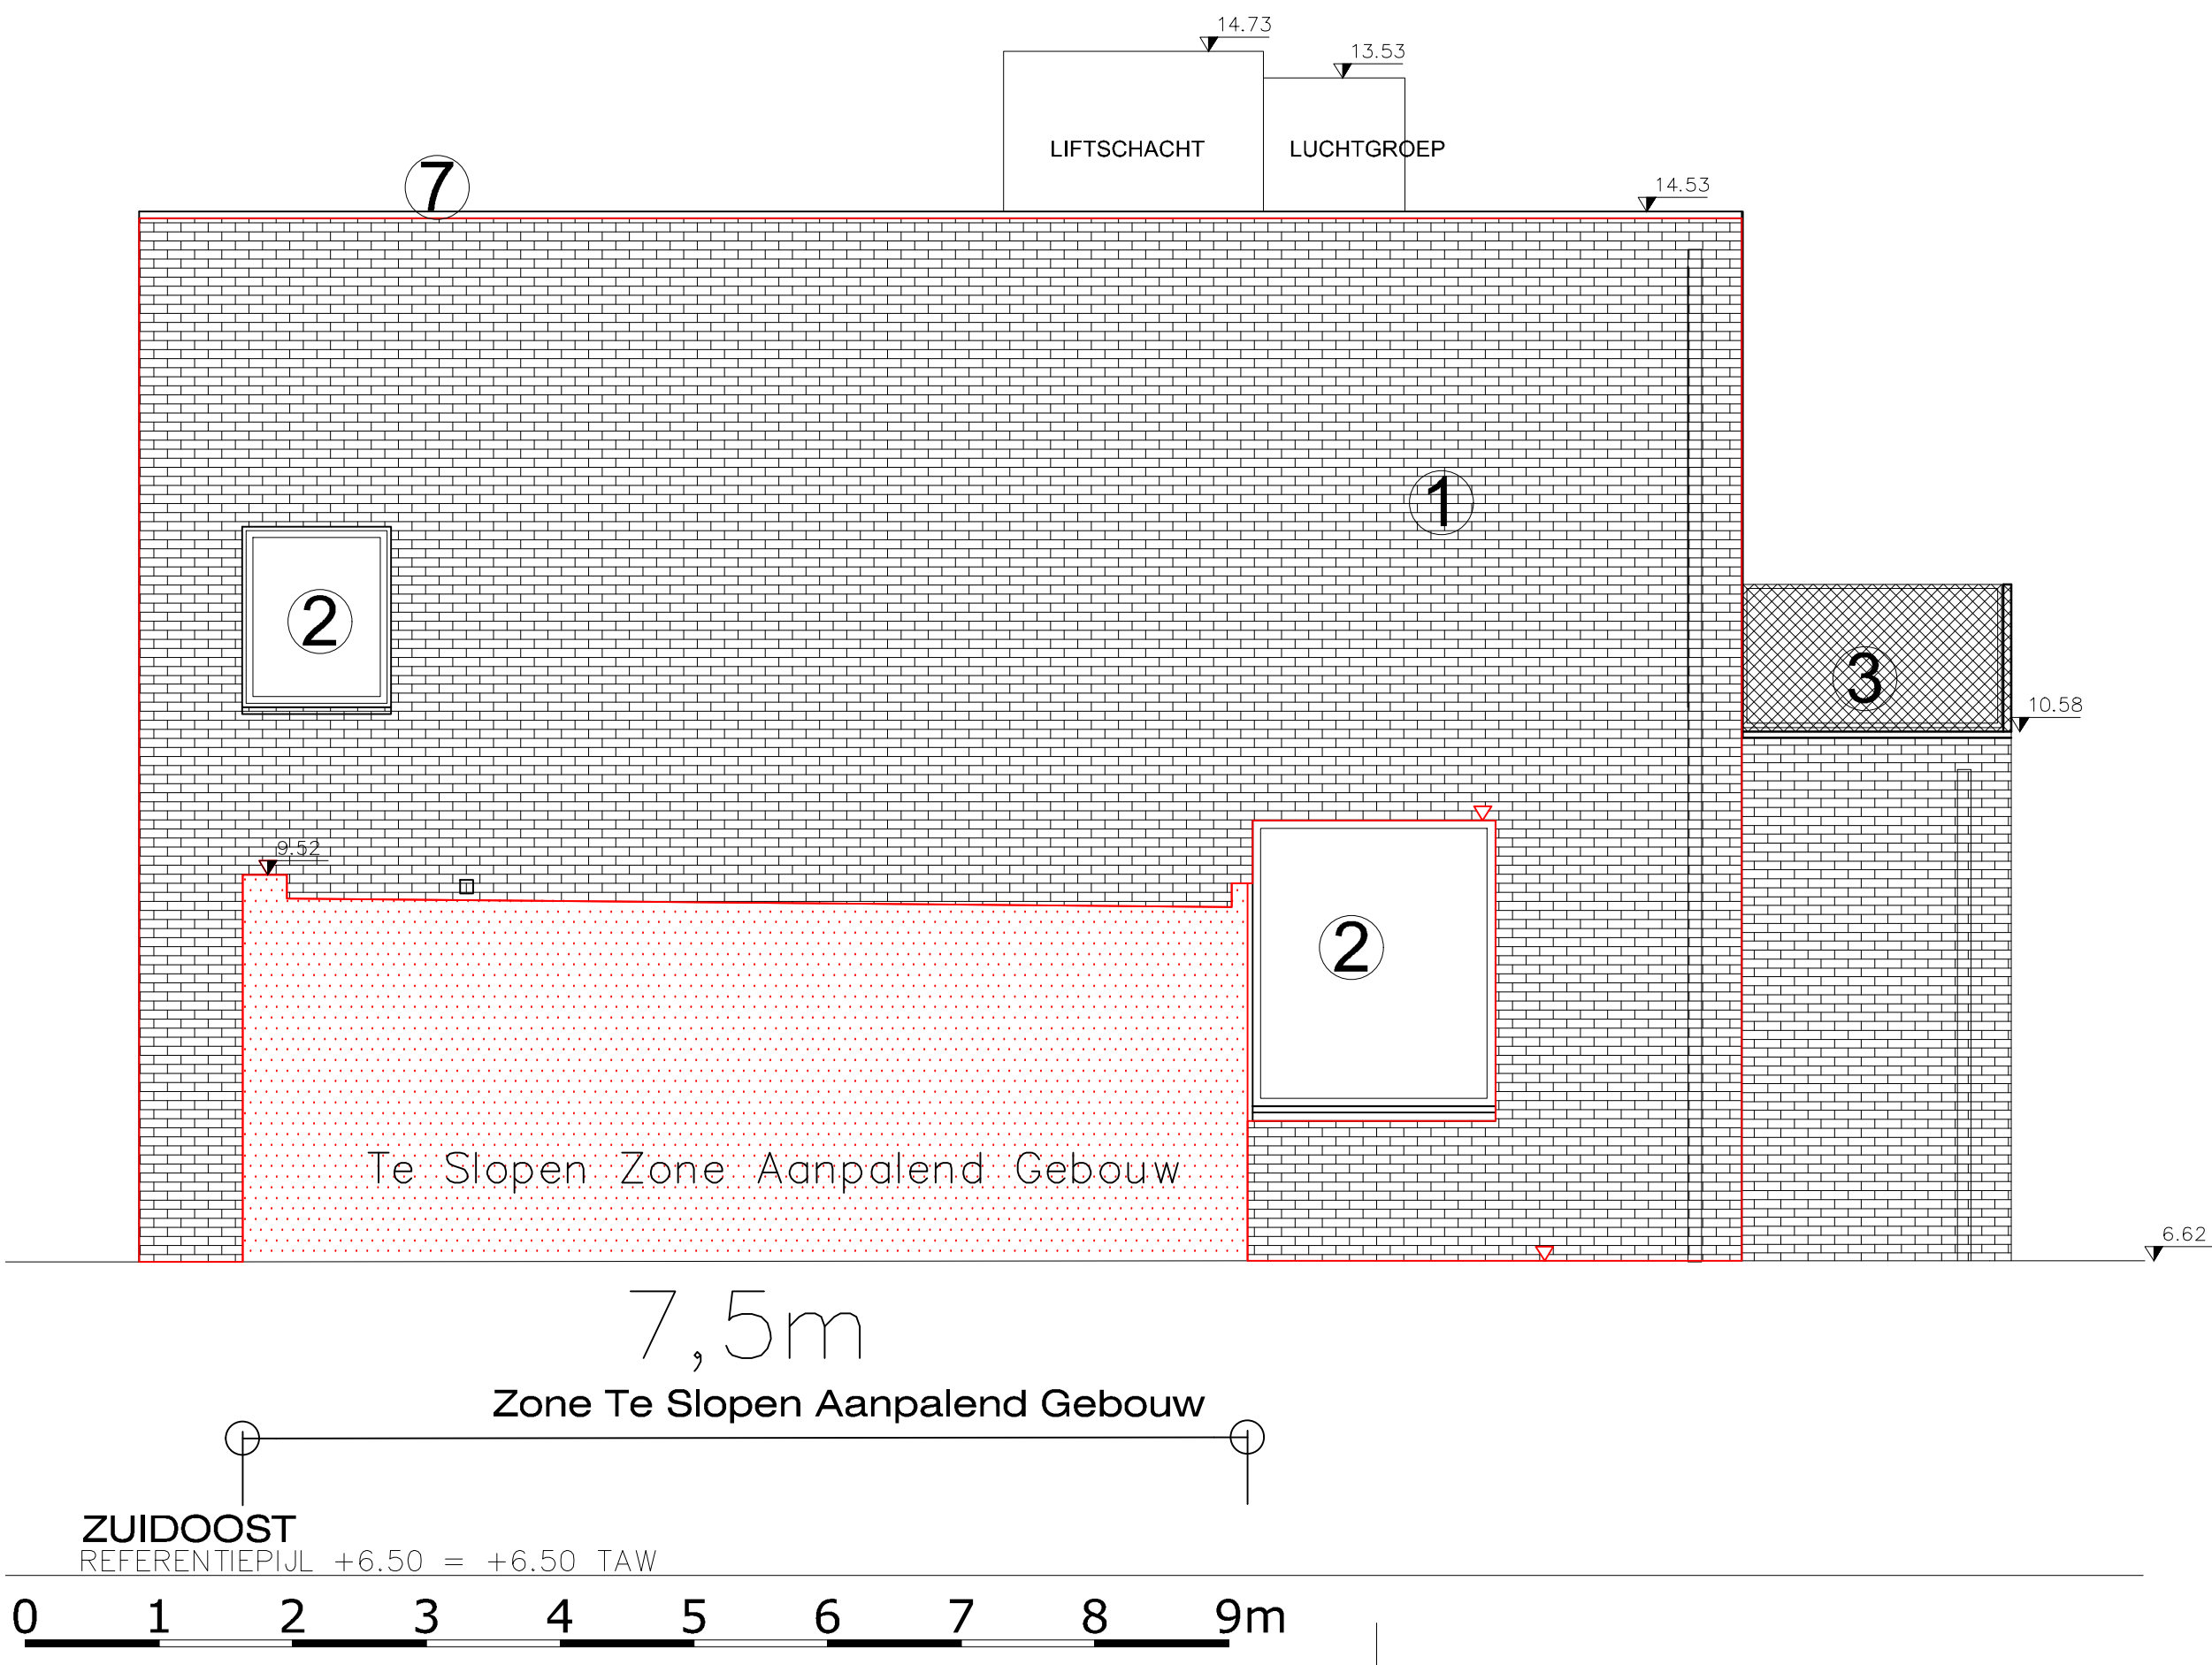

Voordries 31

Heraanleg en vergroening van de Gentse speelplaatsen

Voordries 31

9000 Gent

Kadaster: GENT 21 AFD/GENTBRUGGE 1 AFD/ A 0306/00E000

▼ Nulpas +6.50= + 6.50 TAW

ARCHITECT

ABSCIS ARCHITECTEN BVBA

SINT-MARGRIETSTRAAT 15

9000 GENT

T +32 (0)9 244 60 20

F +32 (0)9 244 60 29

info@abszis.be

Uitvoeringsontwerp

Zuid-Oost Gevel Bestaande Toestand

schaal

1/50

datum

2024 10 06

dossier

1225.19

tekening

1.10.1

plan

1/1

Printed: 8 oktober 2024