


ZIE BIJZONDERE VOORWAARDE(N)

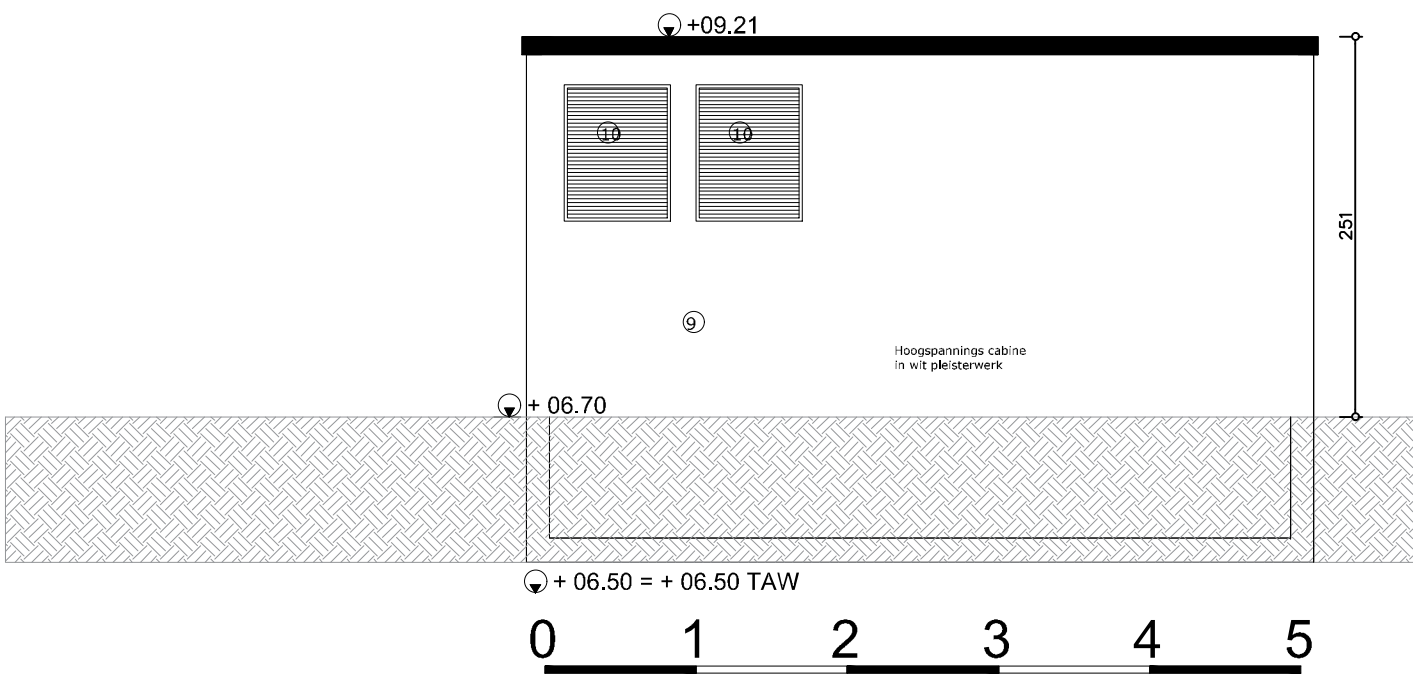

ZUID WEST GEVEL HOOGSPANNINGS CABINE Nieuwe Toestand