


ZIE BIJZONDERE VOORWAARDE(N)

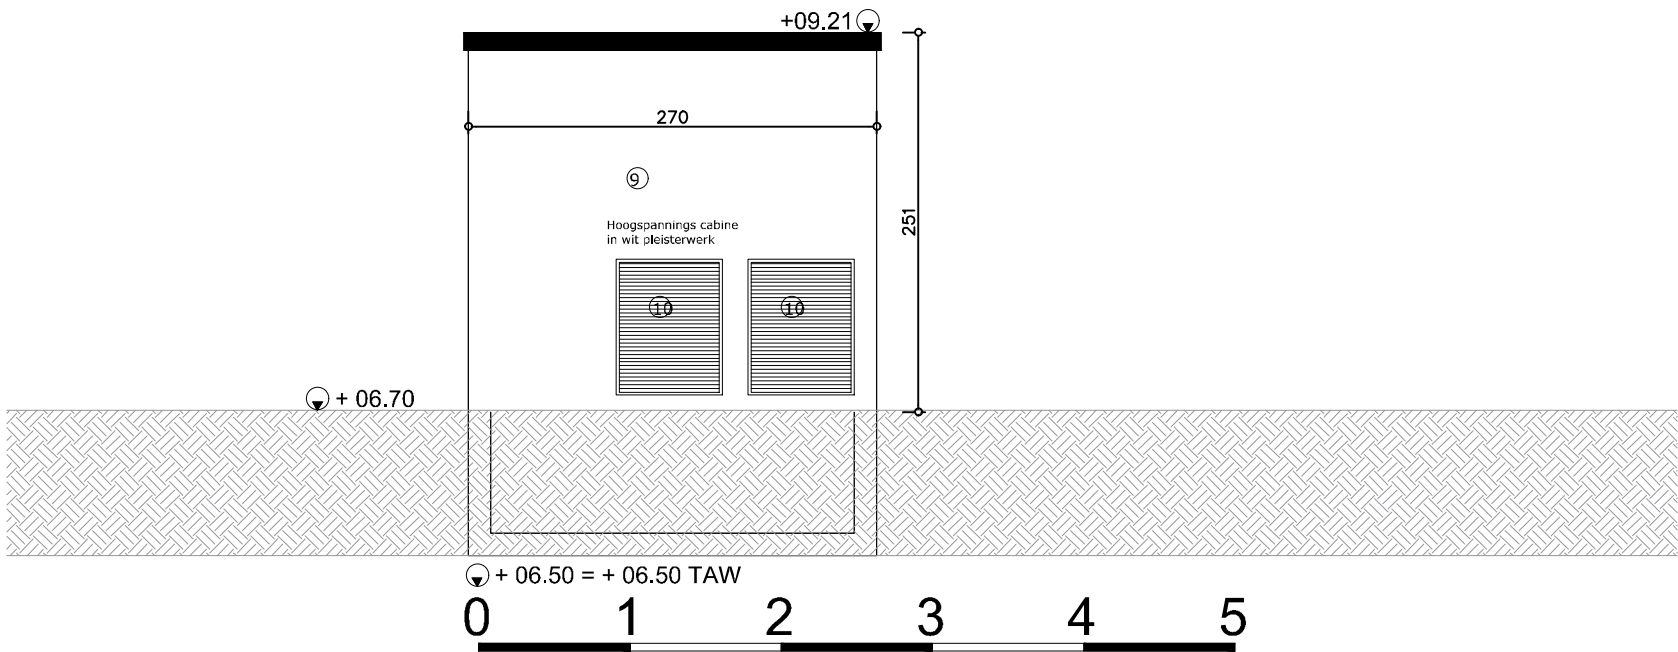

NOORD WEST GEVEL HOOGSPANNINGS CABINE Nieuwe Toestand