


ZIE BIJZONDERE
VOORWAARDE(N)

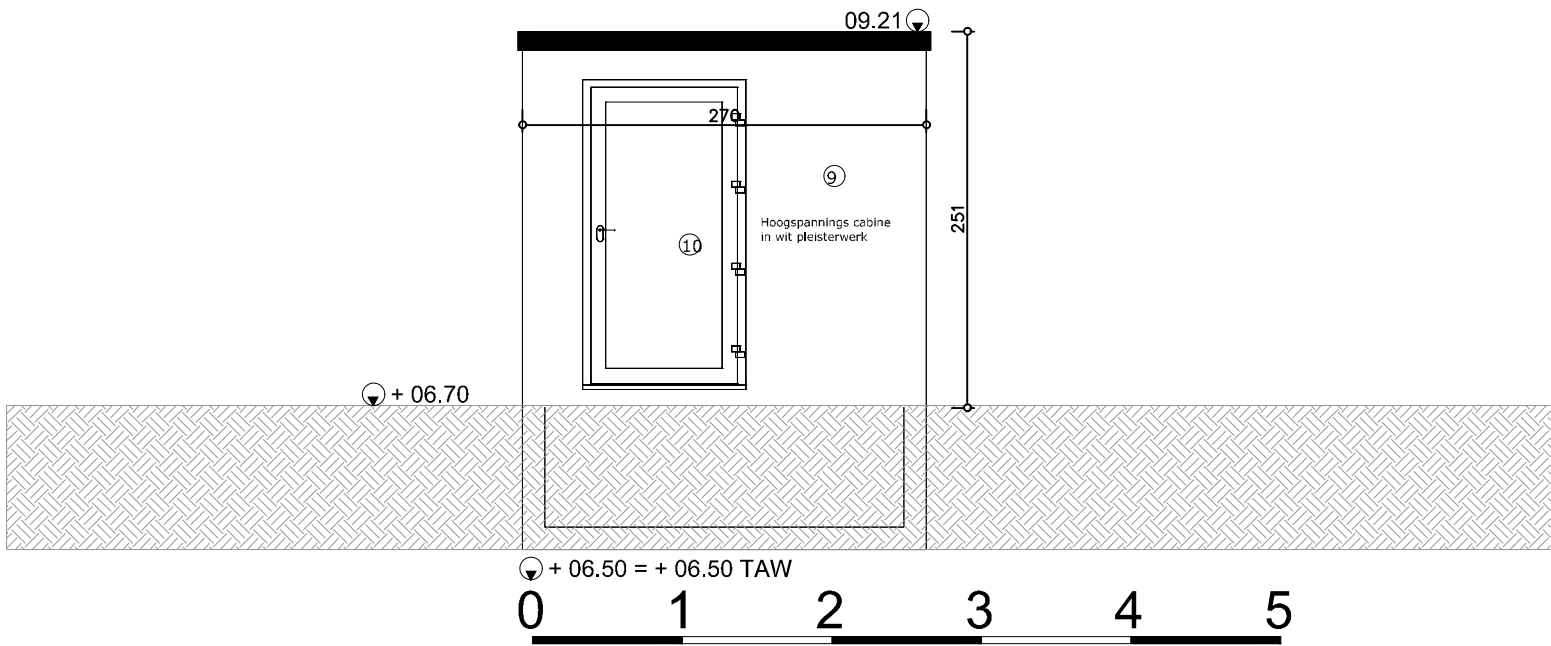

ZUID OOST GEVEL HOOGSPANNINGS CABINE Nieuwe Toestand